



CONSORZIO PER L'AREA
DI SVILUPPO INDUSTRIALE
DELLA PROVINCIA DI AVELLINO

ORIGINALE DI PROCESSO VERBALE DEL COMITATO DIRETTIVO

Seduta in data 24 gennaio 2017

Deliberazione n. 2017/3/37

Oggetto: Delibera n. 2016/20/219 del 9 novembre 2016. Proposta di approvazione di un avviso pubblico per la ricerca di sponsorizzazioni a sostegno di attività legate alla cura del verde pubblico consortile. Provvedimenti.

L'anno duemiladiciassette il giorno 24 del mese di gennaio alle ore 12,00 in Avellino nella sede del Consorzio si sono riuniti.

1. Vincenzo SIRIGNANO	- Presidente	presente
2. Giuseppe Biagio DI IORIO	- Componente	presente
3. Gerardo ADIGLIETTI	- Componente	presente
4. Angelo Antonio LANZA	- Componente	presente
5. Michele SPINAZZOLA	- Componente	presente

Partecipano alla seduta per il Collegio dei Revisori dei Conti:

1. Dott. Vincenzo CARULLO	- Presidente	presente
2. Dott. Marco PUORRO	- Membro effettivo	assente
3. Dott. Marco CORRADO	- Membro effettivo	presente

Il Presidente dell'assemblea, riconosciuta e fatta constatare la legalità dell'adunanza, dichiara aperta la seduta.

Svolge le funzioni di Segretario il Direttore Generale facente funzione, Ing. Antonio Pizza.

IL COMITATO DIRETTIVO

Ricordato che il Comune di Solofra con delibera della Giunta Comunale n. 180 in data 21 ottobre 2016 aveva stabilito di far voti al Consorzio ASI di Avellino affinché nelle aree di propria competenza, valutasse la possibilità di utilizzare quale strumento per la manutenzione di spazi pubblici, la concessione delle aree verdi e delle aiuole spartitraffico a privati per l'esecuzione, a loro cura e spese degli interventi di manutenzione di detti spazi pubblici in cambio dell'apposizione di tabelle di sponsorizzazione;

Preso atto come si evince dalla relazione istruttoria del Dirigente dell'Area Tecnica

- che con delibera n. 2016/20/219 assunta in data 9 novembre 2016, il Comitato Direttivo ha dato mandato all'Ufficio tecnico di porre in essere ogni azione utile e necessaria alla concessione delle aree verdi e delle aiuole spartitraffico, di competenza del Consorzio, a privati per l'esecuzione a loro cura e spese, degli interventi di manutenzione di detti spazi pubblici in cambio dell'apposizione di tabelle di sponsorizzazione;
- che in ottemperanza a quanto disposto dal Comitato Direttivo il Dirigente dell'Area tecnica ha redatto apposito schema di avviso pubblico e lo ha trasmesso al Comitato Direttivo;

Visto lo schema di bando che si allega alla presente delibera per farne parte integrante e sostanziale;

Ritenuto necessario di approvare il detto schema di bando e di incaricare gli Uffici a porre in essere tutti gli adempimenti consequenziali;

ad unanimità di voti, espressi nelle forme di legge,

DELIBERA

1. Approvare lo schema di avviso pubblico per la ricerca di sponsorizzazioni a sostegno di attività legate alla cura del verde pubblico – “Progetto adotta un'aiuola” - che si allega al presente atto per farne parte integrante e sostanziale.
2. Incaricare gli Uffici di porre in essere tutti gli adempimenti consequenziali. 



CONSORZIO PER L'AREA DI SVILUPPO DELLA PROVINCIA DI AVELLINO

A. I. Pianodardine - Centro Servizi ASI -
c.da Campo Fiume n. 2/A - 83100 Avellino
Tel. 08257910 Fax 082536059

Avviso pubblico per la ricerca di sponsorizzazioni a sostegno di attività legate alla cura del verde pubblico consortile.

"Progetto adotta un'aiuola"

In esecuzione della Deliberazione del Comitato Direttivo n. 201_/_/_ del _/_/201_ il Consorzio ASI di Avellino, nella consapevolezza che le aree a verde consortili, le rotonde e le aiuole appartengono alla collettività, intende procedere mediante il presente avviso pubblico alla concessione in uso temporaneo delle stesse per la relativa manutenzione e sistemazione nell'ambito dell'iniziativa "Progetto adotta un'aiuola". Le modalità e condizioni di partecipazione sono riportati nel presente avviso pubblico.

Finalità e Condizioni dell'Affidamento

Il Consorzio ASI di Avellino con il presente avviso pubblico intende individuare *SPONSOR* (quali imprese ed artigiani, attività commerciali e altre attività economiche) a cui affidare, attraverso la concessione in uso temporaneo, per la durata di anni 3 (tre), la manutenzione ordinaria e straordinaria nonché la sistemazione con interventi di riqualificazione delle aree consortili (aree verdi generiche, aree di rotatorie, aiuole spartitraffico stradali).

I soggetti interessati potranno presentare apposita istanza al Consorzio ASI di Avellino con le modalità previste dal presente avviso pubblico.

A conclusione della procedura del presente avviso pubblico, il Consorzio potrà concludere un contratto o convenzione, per scrittura privata, di sponsorizzazione, con i soggetti affidatari.

Nelle ipotesi di interventi di riqualificazione gli oneri di progettazione, esecuzione, autorizzazioni, ecc., sono a carico dello SPONSOR.

Quale riconoscimento per l'attività prestata, lo SPONSOR avrà la possibilità d'installare sull'area oggetto dell'intervento uno o più impianti pubblicitari destinati alla promozione delle attività esercitate dallo stesso e solo dello stesso. La pubblicità dello SPONSOR dovrà avvenire in forme compatibili con il carattere, l'aspetto e il decoro dei luoghi oggetto dell'intervento.

Gli spazi oggetto dell'affidamento sono individuati nelle allegate planimetrie (Allegato 1). Il soggetto interessato può comunque proporre l'adozione di aree consortili (destinate a verde, rotonde e aiuole spartitraffico stradali) non individuate nelle planimetrie su indicate.

Le tipologie di interventi oggetto di proposta possono comprendere:

1. manutenzione ordinaria (tutela igienica, pulizia e conferimento di rifiuti, sfascio periodico dei prati e relativo conferimento dei rifiuti, lavorazioni del terreno ed eventuali concimazioni, cura e manutenzione delle aiuole dei cespugli e delle siepi, annaffiatura e quant'altro necessario alla tutela, cura e manutenzione funzionali alle caratteristiche e tipologia dell'area);
2. manutenzione straordinaria funzionali alle caratteristiche e tipologia dell'area concessa;
3. interventi di riqualificazione attraverso nuova progettazione che dovranno risultare rispettosi delle normative ad ogni titolo vigenti.

Tutte le soluzioni tecniche previste dalla proposta dovranno essere pienamente compatibili con le vigenti normative Nazionali, Regionali, Comunali e di qualsiasi altro genere.

Termini di partecipazione e modalità di presentazione delle istanze

Per partecipare al presente avviso pubblico gli interessati dovranno far pervenire idonea domanda indirizzata al Consorzio ASI della Provincia di Avellino con le modalità di seguito indicate.

Il plico contenente la domanda di partecipazione e i documenti come di seguito indicati, a pena di esclusione, dovrà essere chiuso, sigillato e controfirmato sui lembi di chiusura e riportare oltre all'indicazione del mittente e del suo indirizzo, la seguente dicitura **"ISTANZA PER LA PARTECIPAZIONE AL "PROGETTO ADOTTA UN'AIUOLA" PER LA SPONSORIZZAZIONI A SOSTEGNO DI ATTIVITÀ LEGATE ALLA CURA DEL VERDE PUBBLICO CONSORTILE"**.

Il plico dovrà pervenire al Consorzio ASI di Avellino in Z. I. Pianodardine Centro Servizi ASI - Contrada Campo Fiume 2/A - 83100 Avellino, a pena di esclusione, **entro e non oltre le ore 13:00 del giorno xx febbraio 2017**.

Detto plico potrà essere consegnato con qualsiasi modalità, anche a mano.

I plichi presentati successivamente alla scadenza del termine suddetto, non saranno ritenuti validi e pertanto non si procederà all'apertura degli stessi.

La proposta di sponsorizzazione, redatta in lingua italiana, dovrà pervenire al Consorzio ASI di Avellino secondo le modalità riportate di seguito.

Il Plico dovrà contenere:

1. Istanza di ammissione, in carta libera, sottoscritta dal Proponente e corredata da copia fotostatica del documento d'identità del sottoscrittore dell'istanza. Le dichiarazioni rese in tale istanza ai sensi del DPR 445/2000 dovranno essere successivamente verificabili. Tale istanza dovrà contenere in particolare:
 - tipologia e dati del Proponente con indicazione del legale rappresentante dell'Impresa, l'indirizzo, numero di telefono, fax, mail della sede legale e operativa, nonché il nome e cognome, qualifica, numero di telefono e indirizzo mail di un referente per l'iniziativa;
 - l'indicazione dell'attività oggetto della proposta di sponsorizzazione (manutenzione, riqualificazione);
 - la dichiarazione di conoscenza e di accettazione tutte le condizioni che regolano il presente avviso pubblico;
 - la dichiarazione ad espletare le attività proposte nel rispetto della vigente normativa in materia di sicurezza, esonerando il Consorzio ASI di Avellino da ogni responsabilità per la violazione delle stesse norme e da qualsivoglia responsabilità per danni arrecati a cose e persone in relazione all'attività svolta.
 - l'impegno del Proponente ad assumere tutte le responsabilità e gli adempimenti inerenti e conseguenti alla realizzazione dell'intervento proposto ed alle relative autorizzazioni e, in particolare, ad escludere, in modo tassativo, dai propri messaggi pubblicitari e dalle proprie finalità qualsiasi elemento contenente, pena la risoluzione del contratto:
 - propaganda di natura politica, sindacale, filosofica o religiosa;
 - pubblicità diretta o collegata alla produzione o distribuzione di tabacco, alcolici, materiale pornografico o a sfondo sessuale;
 - messaggi offensivi, incluse le espressioni di fanatismo, razzismo, odio o minaccia.
2. La proposta di sponsorizzazione deve, inoltre dettagliare:
 - gli interventi di manutenzione ordinaria e straordinaria proposti (progetto, realizzazione, gestione, cura);
 - cronoprogramma delle manutenzioni ordinarie e straordinarie;
 - l'ubicazione dell'impianto informativo, da realizzarsi a cura e spese dello SPONSOR; a tal fine vanno allegate apposite tavole di progetto riportanti l'ubicazione dell'impianto informativo dello Sponsor. Questo, posizionato a margine delle aiuole, in numero da uno a tre, dovrà avere le dimensioni massime 30x40 cm e dovrà arrecare la scritta "QUESTO SPAZIO È CURATO DA(NOME E LOGO DELLO SPONSOR)....";

- il piano dei costi delle singole operazioni previste, suddivisi, tra interventi di manutenzione e interventi aggiuntivi di riqualificazione e valorizzazione.
3. L'indicazione dell'eventuale ditta specializzata che effettuerà direttamente l'intervento per conto dello SPONSOR.
 4. Per gli eventuali interventi di riqualificazione, la proposta progettuale di sistemazione e/o valorizzazione dell'area, in due copie, comprensiva di: Relazione Tecnica, Tavole di Progetto in scala 1:200, e relativi tempi di esecuzione, (cronoprogramma contenente le modalità e la tempistica degli interventi che si andranno ad eseguire). Il progetto deve essere redatto da tecnici abilitati con oneri a carico dello SPONSOR e comunque su commissione dello stesso.

Contenuto della sponsorizzazione

Quale corrispettivo per le prestazioni dello SPONSOR, il Consorzio ASI di Avellino, per tutta la durata del contratto, potrà:

- consentire allo SPONSOR di avvalersi della facoltà di pubblicizzare la sua collaborazione con il Consorzio ASI di Avellino mediante i vari mezzi di comunicazione;
- consentire la sistemazione stabile d'impianti informativi relativo allo SPONSOR secondo le indicazioni e le specifiche tecniche riportate nel presente avviso;
- indicare il nome dello SPONSOR nelle comunicazioni ufficiali relative all'iniziativa;
- evidenziare il nome/marchio/logo dello SPONSOR nell'eventuale materiale illustrativo dell'iniziativa.

Valutazione delle proposte

Le proposte pervenute verranno valutate da una Commissione appositamente costituita composta da:

Dirigente dell'Area Tecnica Consortile

Dirigente dell'Area Lavori Pubblici Consortile

Responsabile Ufficio Amministrativo e Affari Generali Consortile

L'istruttoria della Commissione aggiudicatrice si concluderà entro il termine massimo di 60 giorni decorrenti dalla data fissata per la presentazione delle proposte. Il Comitato Direttivo del Consorzio ASI di Avellino, acquisita la relazione istruttoria della Commissione aggiudicatrice, delibererà

l'assegnazione in adozione dell'area. Con conseguente comunicazione lo SPONSOR verrà portato a conoscenza dell'avvenuta accoglimento della richiesta.

La graduatoria per l'individuazione dello Sponsor sarà formulata assegnando ad ogni concorrente e, per ciascuna area individuata, un punteggio fino ad un massimo di 100 punti. Per l'aggiudicazione dovrà essere conseguito un punteggio minimo di 20 punti. In caso di parità di punteggio si procederà all'aggiudicazione mediante sorteggio.

L'assegnazione del punteggio avverrà secondo i seguenti criteri:

1. programma delle manutenzioni ordinarie max 20 punti;
2. tipologia degli interventi di manutenzioni straordinarie max 20 punti;
3. cronoprogramma degli interventi di manutenzione proposti (giorno, mese ed anno) max 20 punti;
4. distanza della sede del soggetto adottante dall'area oggetto di concessione max 10 punti;
5. scelte progettuali di riqualificazione (punti da 1 a 20) così suddivise:
 - materiali e soluzioni ecocompatibili max 10 punti;
 - piante utilizzate max 10 punti;
6. presenza di impianti tecnologici max 10 punti.

Durata della concessione

Il rapporto tra Il Consorzio ASI e lo SPONSOR sarà disciplinato da apposito contratto di sponsorizzazione redatto per scrittura privata.

Il soggetto aggiudicatario "SPONSOR" con la partecipazione al presente avviso pubblico, si impegna a sottoscrivere il contratto di sponsorizzazione nel termine di giorni 30 dalla comunicazione formale di aggiudicazione definitiva.

La durata della concessione è fissata in anni tre decorrenti dalla data di sottoscrizione del prescritto contratto. Il concessionario ha facoltà di richiedere disdetta anticipata con l'obbligo di preavviso di mesi sei da comunicare al Consorzio a mezzo Raccomantata A. R.. Entro tre mesi dalla scadenza della concessione il concessionario potrà richiedere rinnovo della concessione per un successivo biennio.

Conclusione del contratto di concessione

È vietata qualsiasi forma di cessione, anche parziale del contratto. La cessione si configura anche nel caso in cui la parte venga incorporata in un'altra azienda, nel caso di cessione d'azienda o di ramo d'azienda o negli altri casi in cui la parte sia oggetto di atti di trasformazione a seguito dei quali perda la propria identità giuridica

Il Consorzio ASI di Avellino, si riserva la facoltà di revocare, in ogni momento, la convenzione di adozione per ragioni di interesse pubblico, per cambio di destinazione d'uso o per modifiche dell'area data in adozione e per mancata ottemperanza alle disposizioni contenute nel presente avviso pubblico.

Disciplina della concessione

Le aree oggetto del contratto di sponsorizzazione manterranno totalmente la funzione a cui sono destinate e l'uso pubblico. I beni forniti e/o le opere eventualmente realizzate dal concessionario nell'ambito della sponsorizzazione, ad eccezione degli impianti pubblicitari, rimarranno di proprietà del Consorzio ASI di Avellino.

Va da sé, che ai fini dell'installazione dell'impianto pubblicitario, eventuali imposte dovute saranno corrisposte dal soggetto adottante.

L'affidamento degli spazi consortili operato in forza del presente avviso pubblico, non configura in alcun modo prestazione resa da imprese o società su incarico del Consorzio ASI di Avellino ai sensi del Codice degli Appalti Pubblici e non realizza una concessione di servizi.

Nulla è dovuto dal Consorzio, anche a titolo di rimborso delle spese sostenute, ai soggetti le cui proposte non dovessero risultare inserite nella graduatoria o per le quali non si dovesse dar corso alla procedura di approvazione o la stessa non si dovesse concludere in senso positivo.

Il Consorzio, a mezzo dell'ufficio tecnico consortile, ha la facoltà di effettuare sopralluoghi per verificare lo stato dei lavori di conservazione, manutenzione e riqualificazione delle aree date in adozione, richiedendo, nel caso, l'esecuzione di quanto ritenuto necessario in attuazione della convenzione e della documentazione tecnica allegata all'istanza presentata.

Il soggetto adottante è tenuto a salvaguardare gli impianti esistenti, anche di proprietà di altri soggetti, ed a consentire ogni intervento di manutenzione o di rifacimento. A tal fine il soggetto adottante dovrà consentire il libero accesso alle aree oggetto dell'intervento, ed alle aree concesse. I soggetti che effettueranno detti interventi, a conclusione degli stessi, provvederanno al ripristino dello stato dei luoghi.

L'assegnatario assume la responsabilità, per danni a persone e cose, imputabili a difetti di gestione o manutenzione e comunque derivanti dall'esecuzione delle attività di competenza, sollevando il Consorzio ASI di Avellino da ogni responsabilità di qualsiasi natura.

Il soggetto adottante, per la gestione delle aree assegnate, si assume la responsabilità esclusiva per danni a persone o cose imputabili a difetti di realizzazione degli interventi di riqualificazione proposti, esonerando espressamente il Consorzio ASI di Avellino da qualsivoglia responsabilità di qualsiasi natura in merito.

Qualora venissero riscontrati casi di negligenza ovvero di gestione non conforme a quanto contenuto nel presente avviso e nella proposta presentata, l'ufficio tecnico consortile inoltrerà una formale contestazione nei confronti del soggetto assegnatario, richiedendo opportune azioni correttive che dovranno essere attuate entro 15 giorni dalla contestazione stessa. Il perdurare della negligenza contestata comporterà la risoluzione di diritto del rapporto di concessione.

Gli oneri relativi ad eventuale allacciamenti di reti sono a totale carico del soggetto assegnatario.

Per quanto non precisato nel presente avviso pubblico, si rinvia alle norme di Legge e regolamenti.

I dati raccolti saranno trattati, ai sensi dell'articolo 13 del D.Lgs. n. 196/03, esclusivamente nell'ambito della presente procedura. Relativamente al trattamento dei dati raccolti con la presente procedura, i concorrenti avranno la facoltà di esercitare il diritto di accesso e tutti gli altri diritti di cui all'art. 7 del D.Lgs. 196/03.

Informazioni e pubblicità

Copia del presente avviso pubblico e di tutta la modulistica allegata sono disponibili presso il Consorzio ASI di Avellino ubicato in Z. I. Pianodardine Centro Servizi ASI Contrada Campo Fiume 2/A - 83100 Avellino.

Il presente avviso pubblico, la durata della cui pubblicazione viene fissata in giorni 30 (trenta) a far data dal ____/02/2017 e fino al ____/02/2017, sarà:

- affisso all'Albo del CONSORZIO ASI e pubblicato sul sito internet ufficiale del CONSORZIO ASI di Avellino all'indirizzo "www.asi-avellino.com";
- trasmesso per estratto ai Comuni competenti per territorio per la pubblicazione al rispettivo Albo per 30 (trenta) giorni consecutivi.

L'elenco degli assegnatari sarà pubblicato all'albo dei Comuni competenti per territorio, all'Albo del CONSORZIO ASI e sul sito internet ufficiale del CONSORZIO ASI di Avellino all'indirizzo "www.asi-avellino.com"

Responsabile del procedimento

Il Responsabile del procedimento è il Dirigente dell'Area Tecnica del Consorzio ASI di Avellino ing. Giuseppe Tolino.

Controversie

Per tutte le controversie che dovessero insorgere è competente il foro di Avellino.

Avellino, li

Il Dirigente dell'Area Tecnica
ing. Giuseppe TOLINO



CONSORZIO PER L'AREA DI SVILUPPO DELLA PROVINCIA DI AVELLINO

A. I. Pianodardine - Centro Servizi ASI -
c.da Campo Fiume n. 2/A - 83100 Avellino
Tel. 08257910 Fax 082536059

Avviso pubblico per la ricerca di sponsorizzazioni a sostegno di attività legate alla cura del verde pubblico consortile.

"Progetto adotta un'aiuola"

In esecuzione della Deliberazione del Comitato Direttivo n. 201_/_/_ del _/_/201_ il Consorzio ASI di Avellino, nella consapevolezza che le aree a verde consortili, le rotonde e le aiuole appartengono alla collettività, intende procedere mediante il presente avviso pubblico alla concessione in uso temporaneo delle stesse per la relativa manutenzione e sistemazione nell'ambito dell'iniziativa "Progetto adotta un'aiuola". Le modalità e condizioni di partecipazione sono riportati nel presente avviso pubblico.

Finalità e Condizioni dell'Affidamento

Il Consorzio ASI di Avellino con il presente avviso pubblico intende individuare *SPONSOR* (quali imprese ed artigiani, attività commerciali e altre attività economiche) a cui affidare, attraverso la concessione in uso temporaneo, per la durata di anni 3 (tre), la manutenzione ordinaria e straordinaria nonché la sistemazione con interventi di riqualificazione delle aree consortili (aree verdi generiche, aree di rotatorie, aiuole spartitraffico stradali).

I soggetti interessati potranno presentare apposita istanza al Consorzio ASI di Avellino con le modalità previste dal presente avviso pubblico.

A conclusione della procedura del presente avviso pubblico, il Consorzio potrà concludere un contratto o convenzione, per scrittura privata, di sponsorizzazione, con i soggetti affidatari.

Nelle ipotesi di interventi di riqualificazione gli oneri di progettazione, esecuzione, autorizzazioni, ecc., sono a carico dello SPONSOR.

Quale riconoscimento per l'attività prestata, lo SPONSOR avrà la possibilità d'installare sull'area oggetto dell'intervento uno o più impianti pubblicitari destinati alla promozione delle attività esercitate dallo stesso e solo dello stesso. La pubblicità dello SPONSOR dovrà avvenire in forme compatibili con il carattere, l'aspetto e il decoro dei luoghi oggetto dell'intervento.

Gli spazi oggetto dell'affidamento sono individuati nelle allegate planimetrie (Allegato 1). Il soggetto interessato può comunque proporre l'adozione di aree consortili (destinate a verde, rotonde e aiuole spartitraffico stradali) non individuate nelle planimetrie su indicate.

Le tipologie di interventi oggetto di proposta possono comprendere:

1. manutenzione ordinaria (tutela igienica, pulizia e conferimento di rifiuti, sfascio periodico dei prati e relativo conferimento dei rifiuti, lavorazioni del terreno ed eventuali concimazioni, cura e manutenzione delle aiuole dei cespugli e delle siepi, annaffiatura e quant'altro necessario alla tutela, cura e manutenzione funzionali alle caratteristiche e tipologia dell'area);
2. manutenzione straordinaria funzionali alle caratteristiche e tipologia dell'area concessa;
3. interventi di riqualificazione attraverso nuova progettazione che dovranno risultare rispettosi delle normative ad ogni titolo vigenti.

Tutte le soluzioni tecniche previste dalla proposta dovranno essere pienamente compatibili con le vigenti normative Nazionali, Regionali, Comunali e di qualsiasi altro genere.

Termini di partecipazione e modalità di presentazione delle istanze

Per partecipare al presente avviso pubblico gli interessati dovranno far pervenire idonea domanda indirizzata al Consorzio ASI della Provincia di Avellino con le modalità di seguiti indicate.

Il plico contenente la domanda di partecipazione e i documenti come di seguito indicati, a pena di esclusione, dovrà essere chiuso, sigillato e controfirmato sui lembi di chiusura e riportare oltre all'indicazione del mittente e del suo indirizzo, la seguente dicitura **"ISTANZA PER LA PARTECIPAZIONE AL "PROGETTO ADOTTA UN'AIUOLA" PER LA SPONSORIZZAZIONI A SOSTEGNO DI ATTIVITÀ LEGATE ALLA CURA DEL VERDE PUBBLICO CONSORTILE"**.

Il plico dovrà pervenire al Consorzio ASI di Avellino in Z. I. Pianodardine Centro Servizi ASI - Contrada Campo Fiume 2/A - 83100 Avellino, a pena di esclusione, **entro e non oltre le ore 13:00 del giorno xx febbraio 2017**.

Detto plico potrà essere consegnato con qualsiasi modalità, anche a mano.

I plichi presentati successivamente alla scadenza del termine suddetto, non saranno ritenuti validi e pertanto non si procederà all'apertura degli stessi.

La proposta di sponsorizzazione, redatta in lingua italiana, dovrà pervenire al Consorzio ASI di Avellino secondo le modalità riportate di seguito.

Il Plico dovrà contenere:

1. Istanza di ammissione, in carta libera, sottoscritta dal Proponente e corredata da copia fotostatica del documento d'identità del sottoscrittore dell'istanza. Le dichiarazioni rese in tale istanza ai sensi del DPR 445/2000 dovranno essere successivamente verificabili. Tale istanza dovrà contenere in particolare:
 - tipologia e dati del Proponente con indicazione del legale rappresentante dell'Impresa, l'indirizzo, numero di telefono, fax, mail della sede legale e operativa, nonché il nome e cognome, qualifica, numero di telefono e indirizzo mail di un referente per l'iniziativa;
 - l'indicazione dell'attività oggetto della proposta di sponsorizzazione (manutenzione, riqualificazione);
 - la dichiarazione di conoscenza e di accettazione tutte le condizioni che regolano il presente avviso pubblico;
 - la dichiarazione ad espletare le attività proposte nel rispetto della vigente normativa in materia di sicurezza, esonerando il Consorzio ASI di Avellino da ogni responsabilità per la violazione delle stesse norme e da qualsivoglia responsabilità per danni arrecati a cose e persone in relazione all'attività svolta.
 - l'impegno del Proponente ad assumere tutte le responsabilità e gli adempimenti inerenti e conseguenti alla realizzazione dell'intervento proposto ed alle relative autorizzazioni e, in particolare, ad escludere, in modo tassativo, dai propri messaggi pubblicitari e dalle proprie finalità qualsiasi elemento contenente, pena la risoluzione del contratto:
 - propaganda di natura politica, sindacale, filosofica o religiosa;
 - pubblicità diretta o collegata alla produzione o distribuzione di tabacco, alcolici, materiale pornografico o a sfondo sessuale;
 - messaggi offensivi, incluse le espressioni di fanatismo, razzismo, odio o minaccia.
2. La proposta di sponsorizzazione deve, inoltre dettagliare:
 - gli interventi di manutenzione ordinaria e straordinaria proposti (progetto, realizzazione, gestione, cura);
 - cronoprogramma delle manutenzioni ordinarie e straordinarie;
 - l'ubicazione dell'impianto informativo, da realizzarsi a cura e spese dello SPONSOR; a tal fine vanno allegate apposite tavole di progetto riportanti l'ubicazione dell'impianto informativo dello Sponsor. Questo, posizionato a margine delle aiuole, in numero da uno a tre, dovrà avere le dimensioni massime 30x40 cm e dovrà arrecare la scritta "QUESTO SPAZIO È CURATO DA(NOME E LOGO DELLO SPONSOR)....";

- il piano dei costi delle singole operazioni previste, suddivisi, tra interventi di manutenzione e interventi aggiuntivi di riqualificazione e valorizzazione.
3. L'indicazione dell'eventuale ditta specializzata che effettuerà direttamente l'intervento per conto dello SPONSOR.
 4. Per gli eventuali interventi di riqualificazione, la proposta progettuale di sistemazione e/o valorizzazione dell'area, in due copie, comprensiva di: Relazione Tecnica, Tavole di Progetto in scala 1:200, e relativi tempi di esecuzione, (cronoprogramma contenente le modalità e la tempistica degli interventi che si andranno ad eseguire). Il progetto deve essere redatto da tecnici abilitati con oneri a carico dello SPONSOR e comunque su commissione dello stesso.

Contenuto della sponsorizzazione

Quale corrispettivo per le prestazioni dello SPONSOR, il Consorzio ASI di Avellino, per tutta la durata del contratto, potrà:

- consentire allo SPONSOR di avvalersi della facoltà di pubblicizzare la sua collaborazione con il Consorzio ASI di Avellino mediante i vari mezzi di comunicazione;
- consentire la sistemazione stabile d'impianti informativi relativo allo SPONSOR secondo le indicazioni e le specifiche tecniche riportate nel presente avviso;
- indicare il nome dello SPONSOR nelle comunicazioni ufficiali relative all'iniziativa;
- evidenziare il nome/marchio/logo dello SPONSOR nell'eventuale materiale illustrativo dell'iniziativa.

Valutazione delle proposte

Le proposte pervenute verranno valutate da una Commissione appositamente costituita composta da:

Dirigente dell'Area Tecnica Consortile

Dirigente dell'Area Lavori Pubblici Consortile

Responsabile Ufficio Amministrativo e Affari Generali Consortile

L'istruttoria della Commissione aggiudicatrice si concluderà entro il termine massimo di 60 giorni decorrenti dalla data fissata per la presentazione delle proposte. Il Comitato Direttivo del Consorzio ASI di Avellino, acquisita la relazione istruttoria della Commissione aggiudicatrice, delibererà

l'assegnazione in adozione dell'area. Con conseguente comunicazione lo SPONSOR verrà portato a conoscenza dell'avvenuta accoglimento della richiesta.

La graduatoria per l'individuazione dello Sponsor sarà formulata assegnando ad ogni concorrente e, per ciascuna area individuata, un punteggio fino ad un massimo di 100 punti. Per l'aggiudicazione dovrà essere conseguito un punteggio minimo di 20 punti. In caso di parità di punteggio si procederà all'aggiudicazione mediante sorteggio.

L'assegnazione del punteggio avverrà secondo i seguenti criteri:

1. programma delle manutenzioni ordinarie max 20 punti;
2. tipologia degli interventi di manutenzioni straordinarie max 20 punti;
3. cronoprogramma degli interventi di manutenzione proposti (giorno, mese ed anno) max 20 punti;
4. distanza della sede del soggetto adottante dall'area oggetto di concessione max 10 punti;
5. scelte progettuali di riqualificazione (punti da 1 a 20) così suddivise:
 - materiali e soluzioni ecocompatibili max 10 punti;
 - piante utilizzate max 10 punti;
6. presenza di impianti tecnologici max 10 punti.

Durata della concessione

Il rapporto tra Il Consorzio ASI e lo SPONSOR sarà disciplinato da apposito contratto di sponsorizzazione redatto per scrittura privata.

Il soggetto aggiudicatario "SPONSOR" con la partecipazione al presente avviso pubblico, si impegna a sottoscrivere il contratto di sponsorizzazione nel termine di giorni 30 dalla comunicazione formale di aggiudicazione definitiva.

La durata della concessione è fissata in anni tre decorrenti dalla data di sottoscrizione del prescritto contratto. Il concessionario ha facoltà di richiedere disdetta anticipata con l'obbligo di preavviso di mesi sei da comunicare al Consorzio a mezzo Raccomantata A. R.. Entro tre mesi dalla scadenza della concessione il concessionario potrà richiedere rinnovo della concessione per un successivo biennio.

Conclusione del contratto di concessione

È vietata qualsiasi forma di cessione, anche parziale del contratto. La cessione si configura anche nel caso in cui la parte venga incorporata in un'altra azienda, nel caso di cessione d'azienda o di ramo d'azienda o negli altri casi in cui la parte sia oggetto di atti di trasformazione a seguito dei quali perda la propria identità giuridica

Il Consorzio ASI di Avellino, si riserva la facoltà di revocare, in ogni momento, la convenzione di adozione per ragioni di interesse pubblico, per cambio di destinazione d'uso o per modifiche dell'area data in adozione e per mancata ottemperanza alle disposizioni contenute nel presente avviso pubblico.

Disciplina della concessione

Le aree oggetto del contratto di sponsorizzazione manterranno totalmente la funzione a cui sono destinate e l'uso pubblico. I beni forniti e/o le opere eventualmente realizzate dal concessionario nell'ambito della sponsorizzazione, ad eccezione degli impianti pubblicitari, rimarranno di proprietà del Consorzio ASI di Avellino.

Va da sé, che ai fini dell'installazione dell'impianto pubblicitario, eventuali imposte dovute saranno corrisposte dal soggetto adottante.

L'affidamento degli spazi consortili operato in forza del presente avviso pubblico, non configura in alcun modo prestazione resa da imprese o società su incarico del Consorzio ASI di Avellino ai sensi del Codice degli Appalti Pubblici e non realizza una concessione di servizi.

Nulla è dovuto dal Consorzio, anche a titolo di rimborso delle spese sostenute, ai soggetti le cui proposte non dovessero risultare inserite nella graduatoria o per le quali non si dovesse dar corso alla procedura di approvazione o la stessa non si dovesse concludere in senso positivo.

Il Consorzio, a mezzo dell'ufficio tecnico consortile, ha la facoltà di effettuare sopralluoghi per verificare lo stato dei lavori di conservazione, manutenzione e riqualificazione delle aree date in adozione, richiedendo, nel caso, l'esecuzione di quanto ritenuto necessario in attuazione della convenzione e della documentazione tecnica allegata all'istanza presentata.

Il soggetto adottante è tenuto a salvaguardare gli impianti esistenti, anche di proprietà di altri soggetti, ed a consentire ogni intervento di manutenzione o di rifacimento. A tal fine il soggetto adottante dovrà consentire il libero accesso alle aree oggetto dell'intervento, ed alle aree concesse. I soggetti che effettueranno detti interventi, a conclusione degli stessi, provvederanno al ripristino dello stato dei luoghi.

L'assegnatario assume la responsabilità, per danni a persone e cose, imputabili a difetti di gestione o manutenzione e comunque derivanti dall'esecuzione delle attività di competenza, sollevando il Consorzio ASI di Avellino da ogni responsabilità di qualsiasi natura.

Il soggetto adottante, per la gestione delle aree assegnate, si assume la responsabilità esclusiva per danni a persone o cose imputabili a difetti di realizzazione degli interventi di riqualificazione proposti, esonerando espressamente il Consorzio ASI di Avellino da qualsivoglia responsabilità di qualsiasi natura in merito.

Qualora venissero riscontrati casi di negligenza ovvero di gestione non conforme a quanto contenuto nel presente avviso e nella proposta presentata, l'ufficio tecnico consortile inoltrerà una formale contestazione nei confronti del soggetto assegnatario, richiedendo opportune azioni correttive che dovranno essere attuate entro 15 giorni dalla contestazione stessa. Il perdurare della negligenza contestata comporterà la risoluzione di diritto del rapporto di concessione.

Gli oneri relativi ad eventuale allacciamenti di reti sono a totale carico del soggetto assegnatario.

Per quanto non precisato nel presente avviso pubblico, si rinvia alle norme di Legge e regolamenti.

I dati raccolti saranno trattati, ai sensi dell'articolo 13 del D.Lgs. n. 196/03, esclusivamente nell'ambito della presente procedura. Relativamente al trattamento dei dati raccolti con la presente procedura, i concorrenti avranno la facoltà di esercitare il diritto di accesso e tutti gli altri diritti di cui all'art. 7 del D.Lgs. 196/03.

Informazioni e pubblicità

Copia del presente avviso pubblico e di tutta la modulistica allegata sono disponibili presso il Consorzio ASI di Avellino ubicato in Z. I. Pianodardine Centro Servizi ASI Contrada Campo Fiume 2/A - 83100 Avellino.

Il presente avviso pubblico, la durata della cui pubblicazione viene fissata in giorni 30 (trenta) a far data dal ____/02/2017 e fino al ____/02/2017, sarà:

- affisso all'Albo del CONSORZIO ASI e pubblicato sul sito internet ufficiale del CONSORZIO ASI di Avellino all'indirizzo "www.asi-avellino.com";
- trasmesso per estratto ai Comuni competenti per territorio per la pubblicazione al rispettivo Albo per 30 (trenta) giorni consecutivi.

L'elenco degli assegnatari sarà pubblicato all'albo dei Comuni competenti per territorio, all'Albo del CONSORZIO ASI e sul sito internet ufficiale del CONSORZIO ASI di Avellino all'indirizzo "www.asi-avellino.com"

Responsabile del procedimento

Il Responsabile del procedimento è il Dirigente dell'Area Tecnica del Consorzio ASI di Avellino ing. Giuseppe Tolino.

Controversie

Per tutte le controversie che dovessero insorgere è competente il foro di Avellino.

Avellino, lì

Il Dirigente dell'Area Tecnica
ing. Giuseppe TOLINO



CONSORZIO PER L'AREA DI SVILUPPO DELLA PROVINCIA DI AVELLINO

A. I. Pianodardine - Centro Servizi ASI -
c.da Campo Fiume n. 2/A - 83100 Avellino
Tel. 08257910 Fax 082536059

*Avviso pubblico per la ricerca di sponsorizzazioni a sostegno
di attività legate alla cura del verde pubblico consortile.*

"Progetto adotta un'aiuola"


"ALLEGATO 1"

Planimetrie con individuazione degli spazi oggetto dell'affidamento

LEGENDA

 Perimetro dell'agglomerato A.S.I.

LIMITI AMMINISTRATIVI

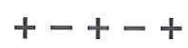
 Limite amministrativo regionale

 Limite amministrativo provinciale


 Limite amministrativo comunale

SPAZI OGGETTO DELL'AFFIDAMENTO

 Aree proposte

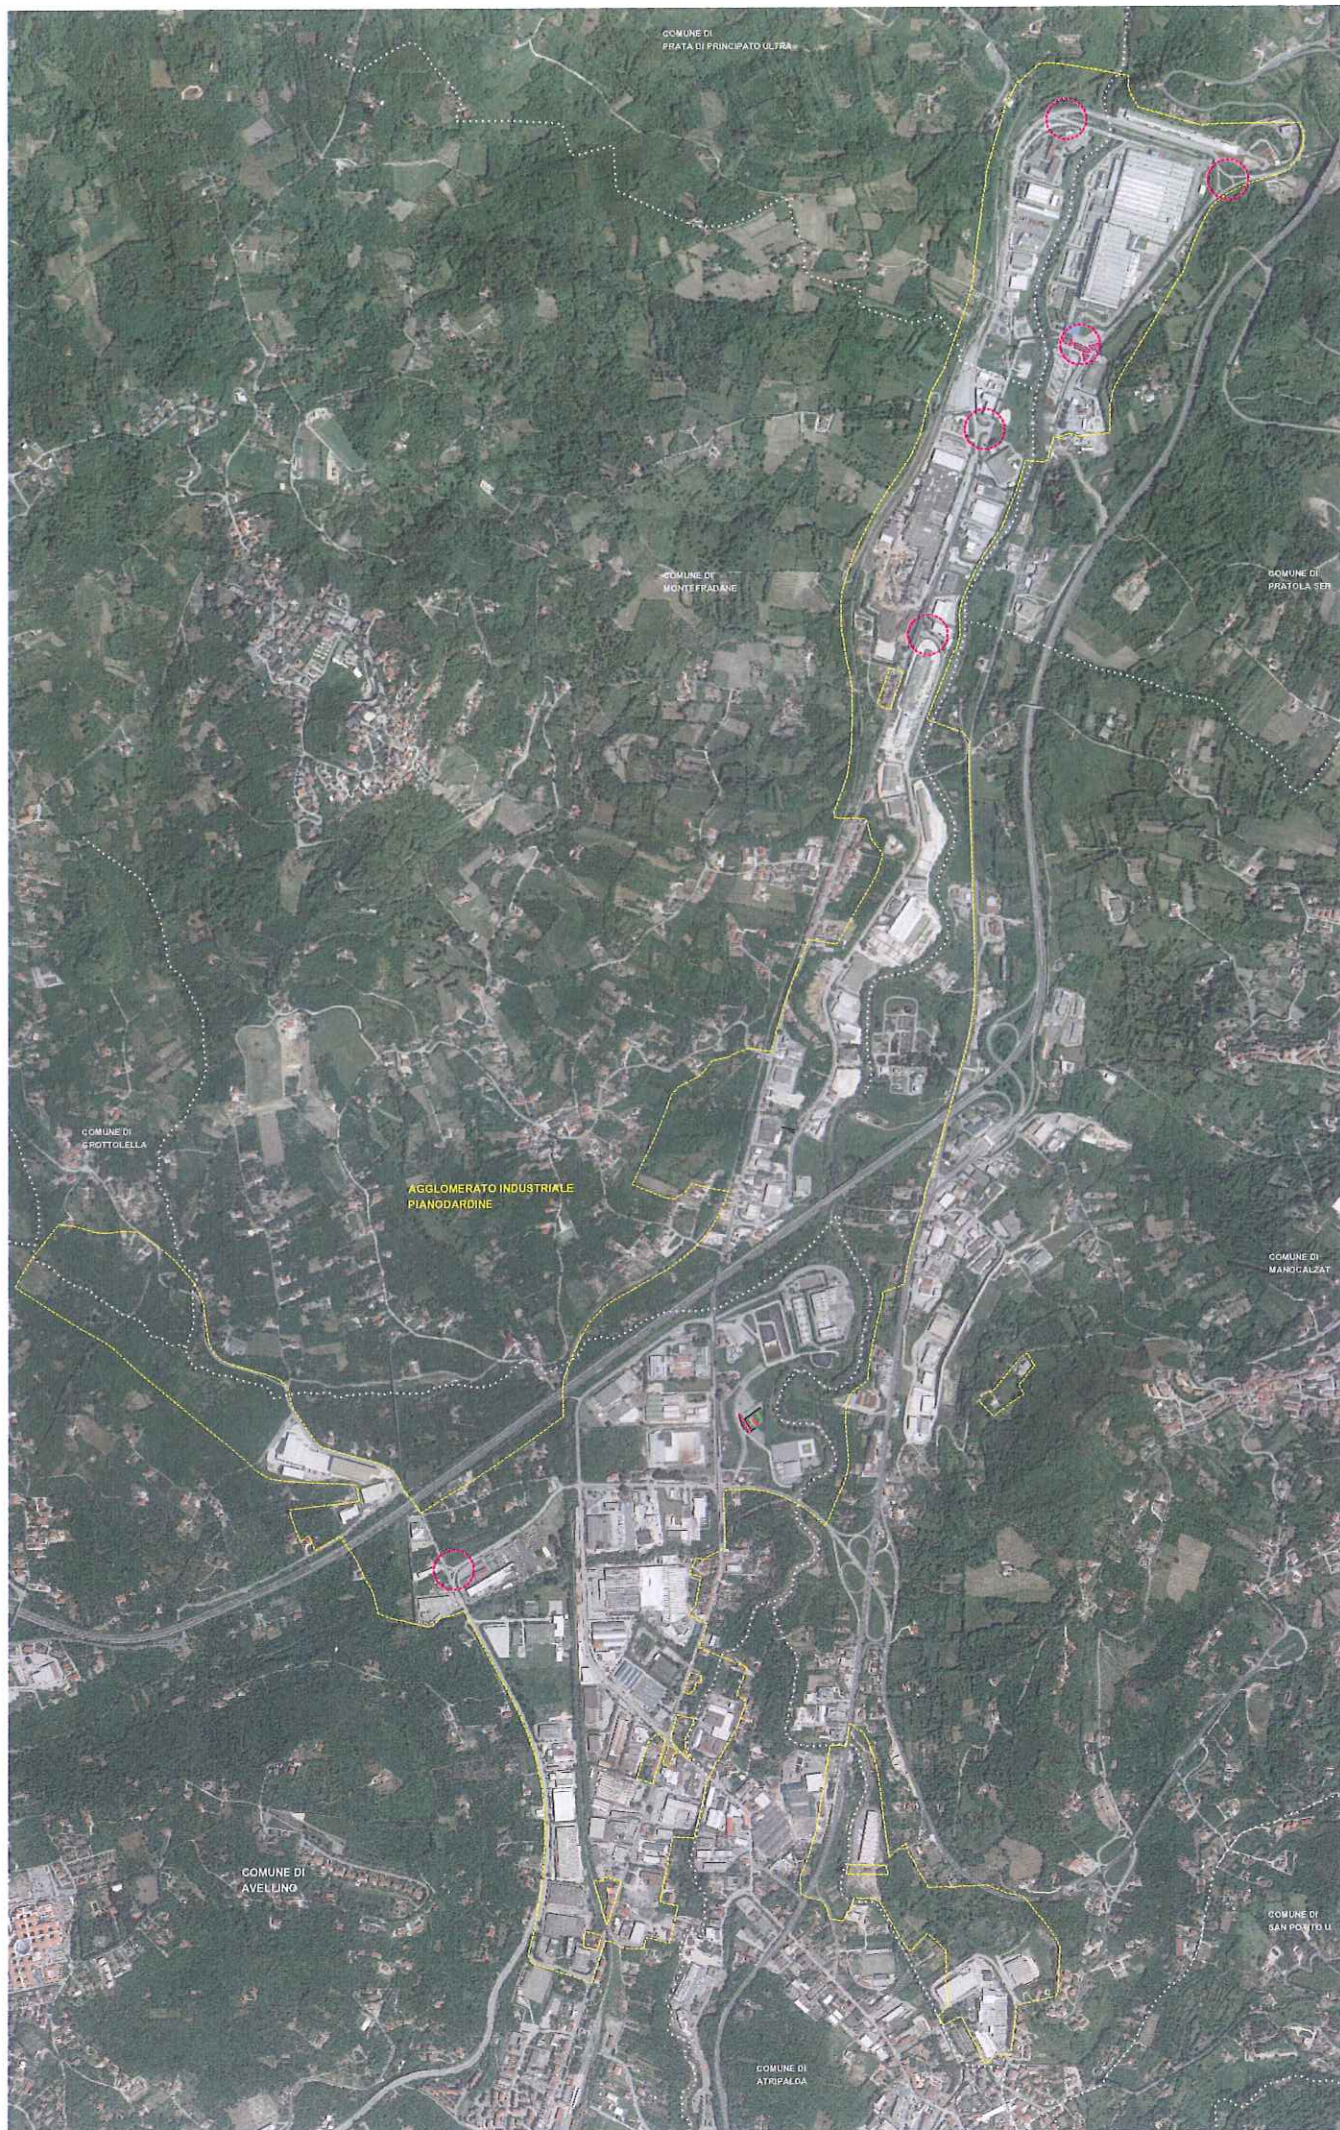



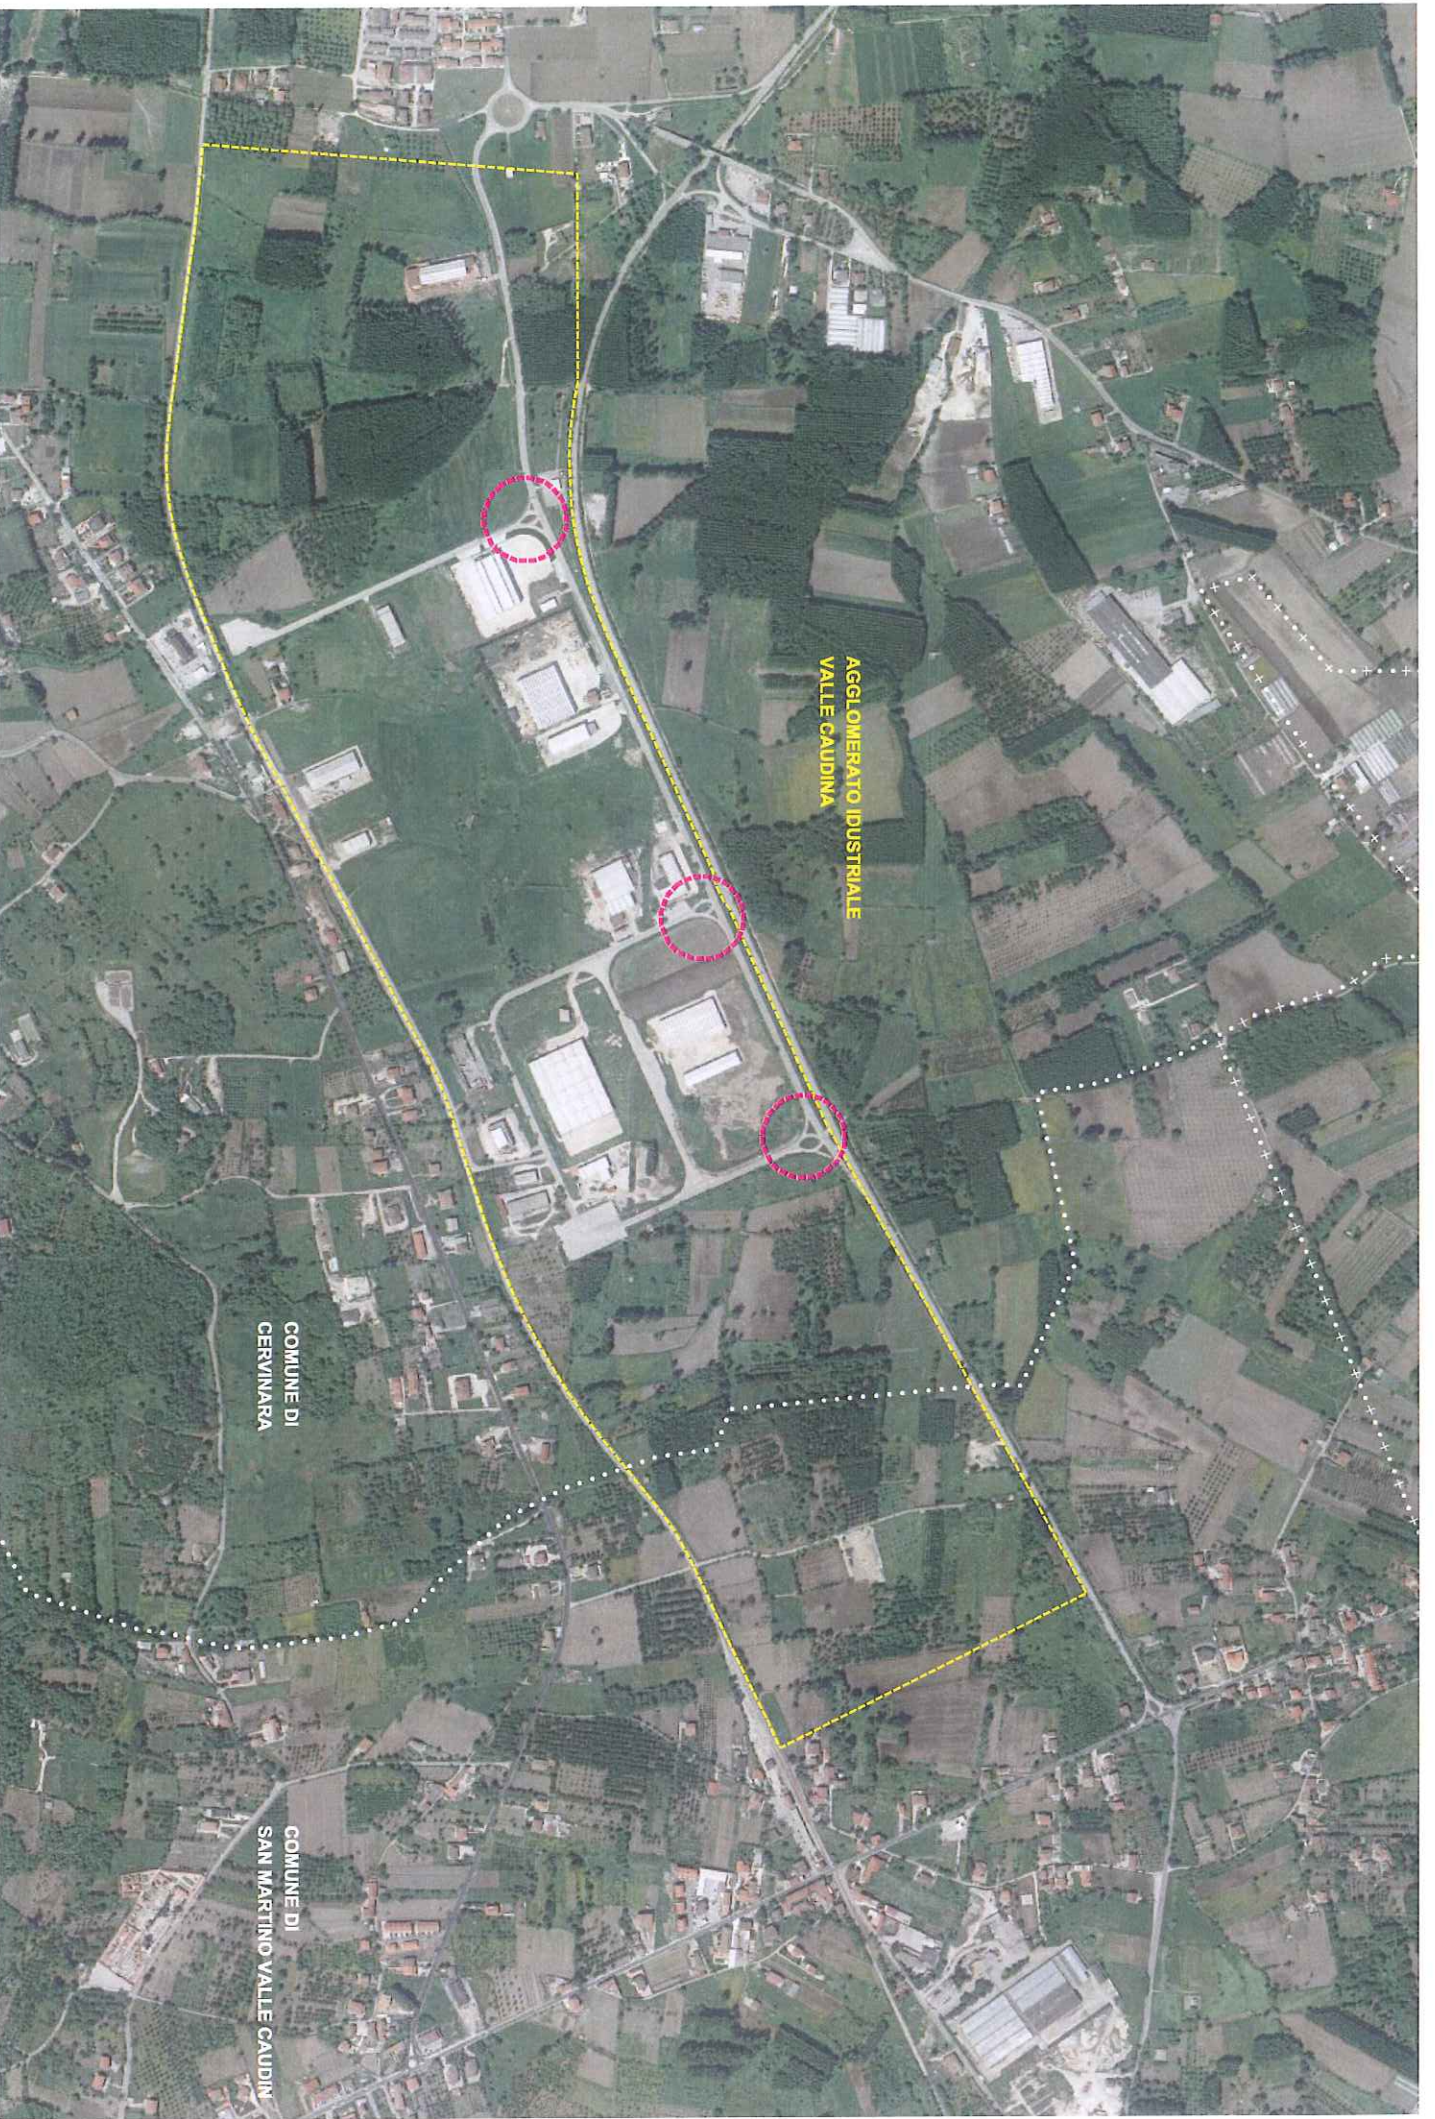

AGGLOMERATO IDUSTRIALE
VALLE CAUDINA


COMUNE DI
CERVINARA

COMUNE DI
SAN MARTINO VALLE CAUDIN





AREA INDUSTRIALE
SAN MANGO SUL CALORE

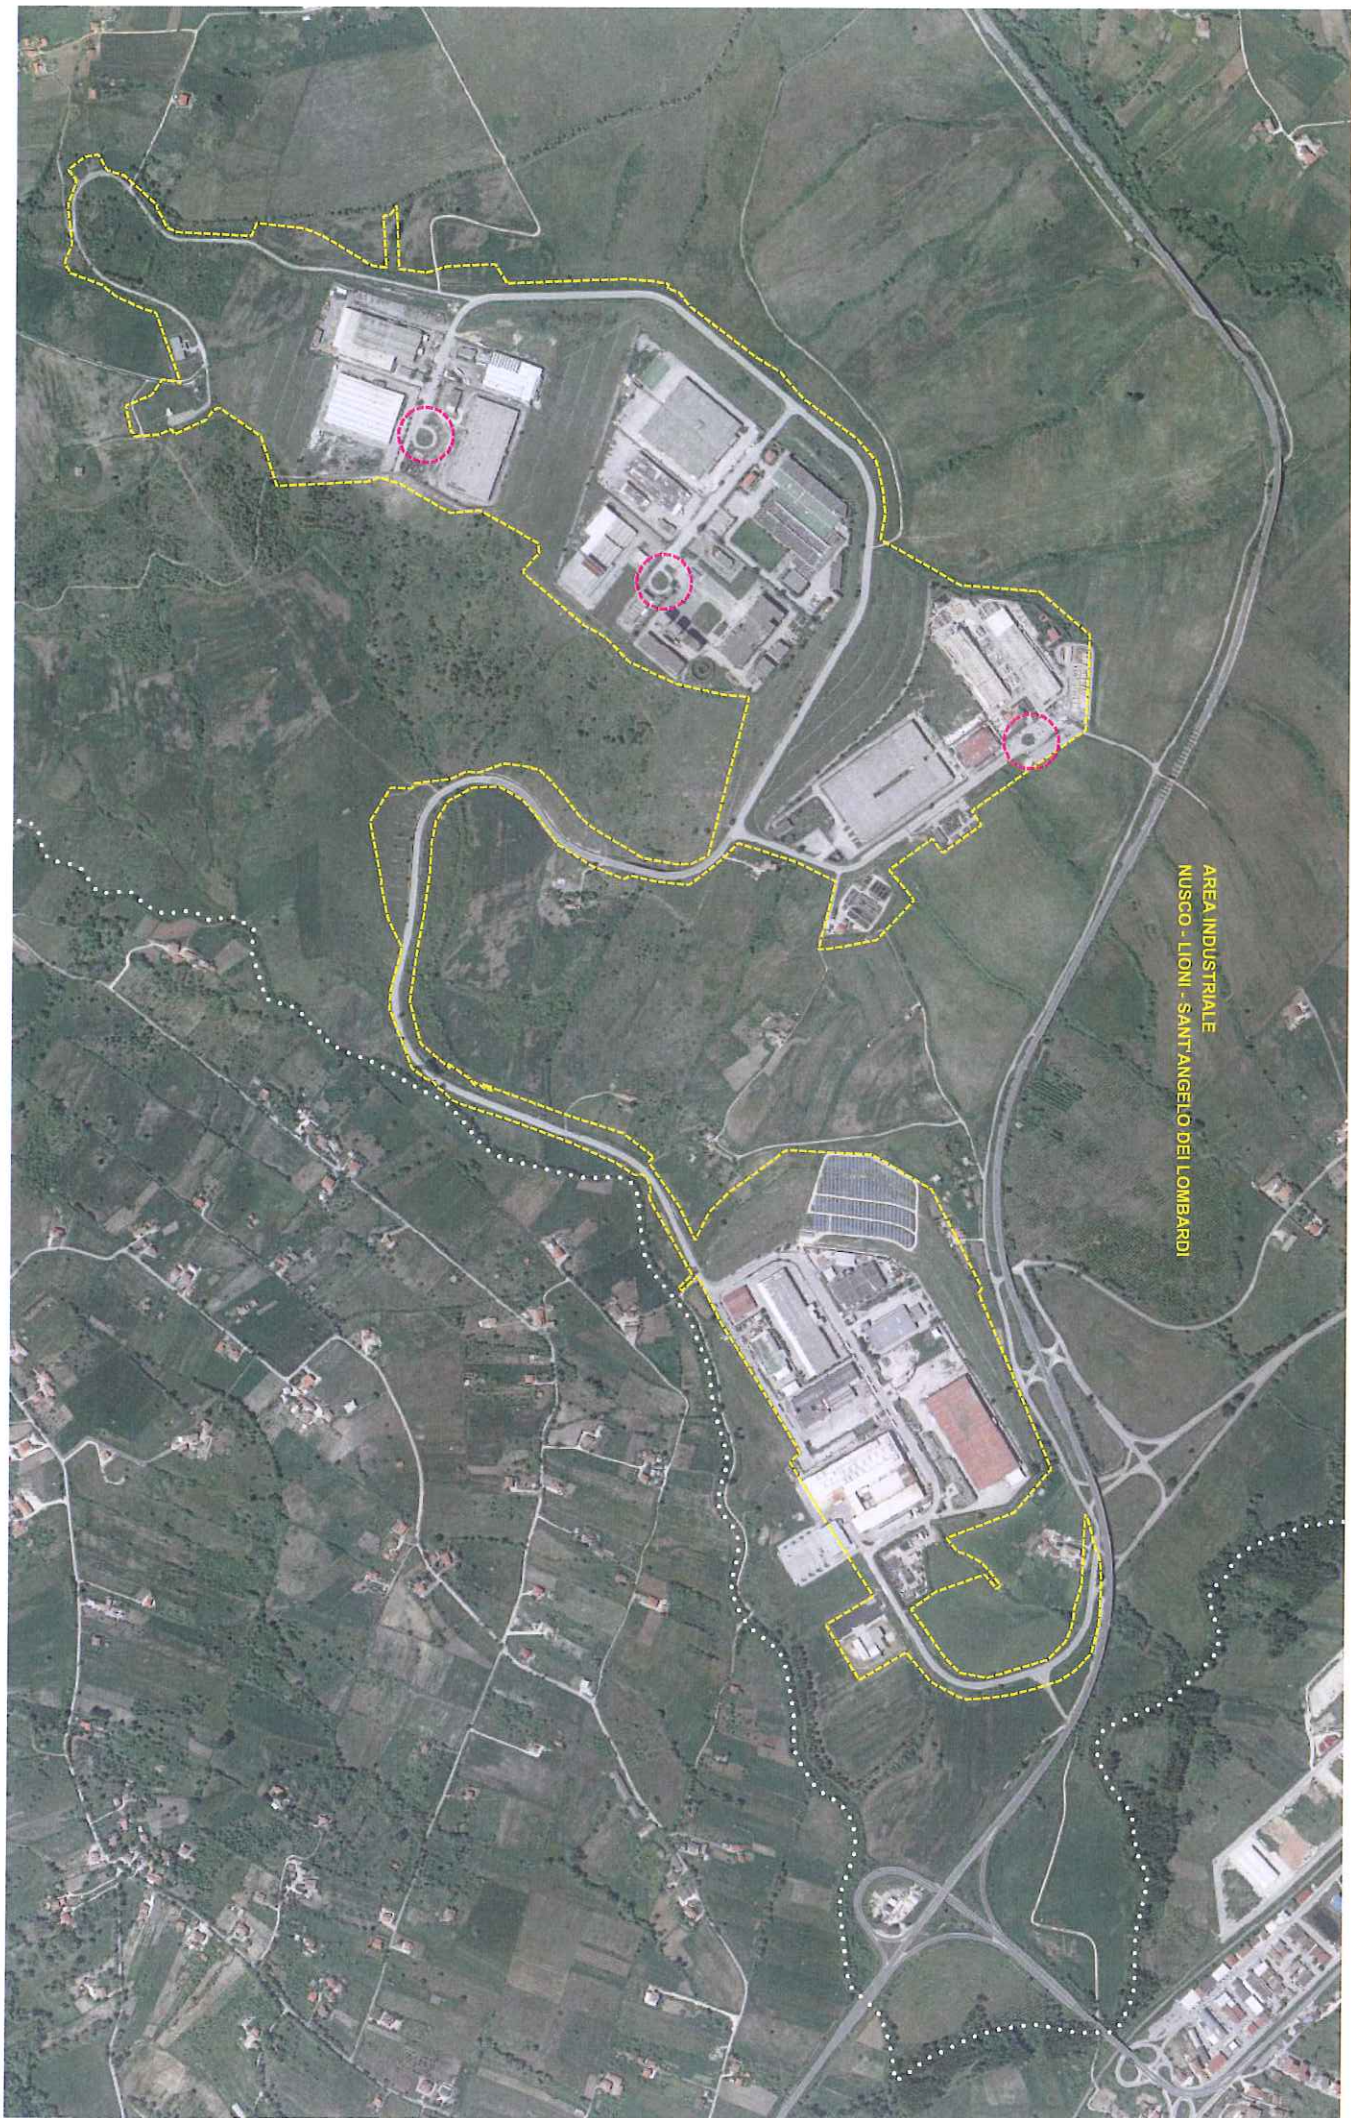



AREA INDUSTRIALE
NUSCO - LIONI - SANT'ANGELO DEL LOMBARDO

AREA INDUSTRIALE
PORRARA




**AREA INDUSTRIALE
MORRA DE SANCTIS**

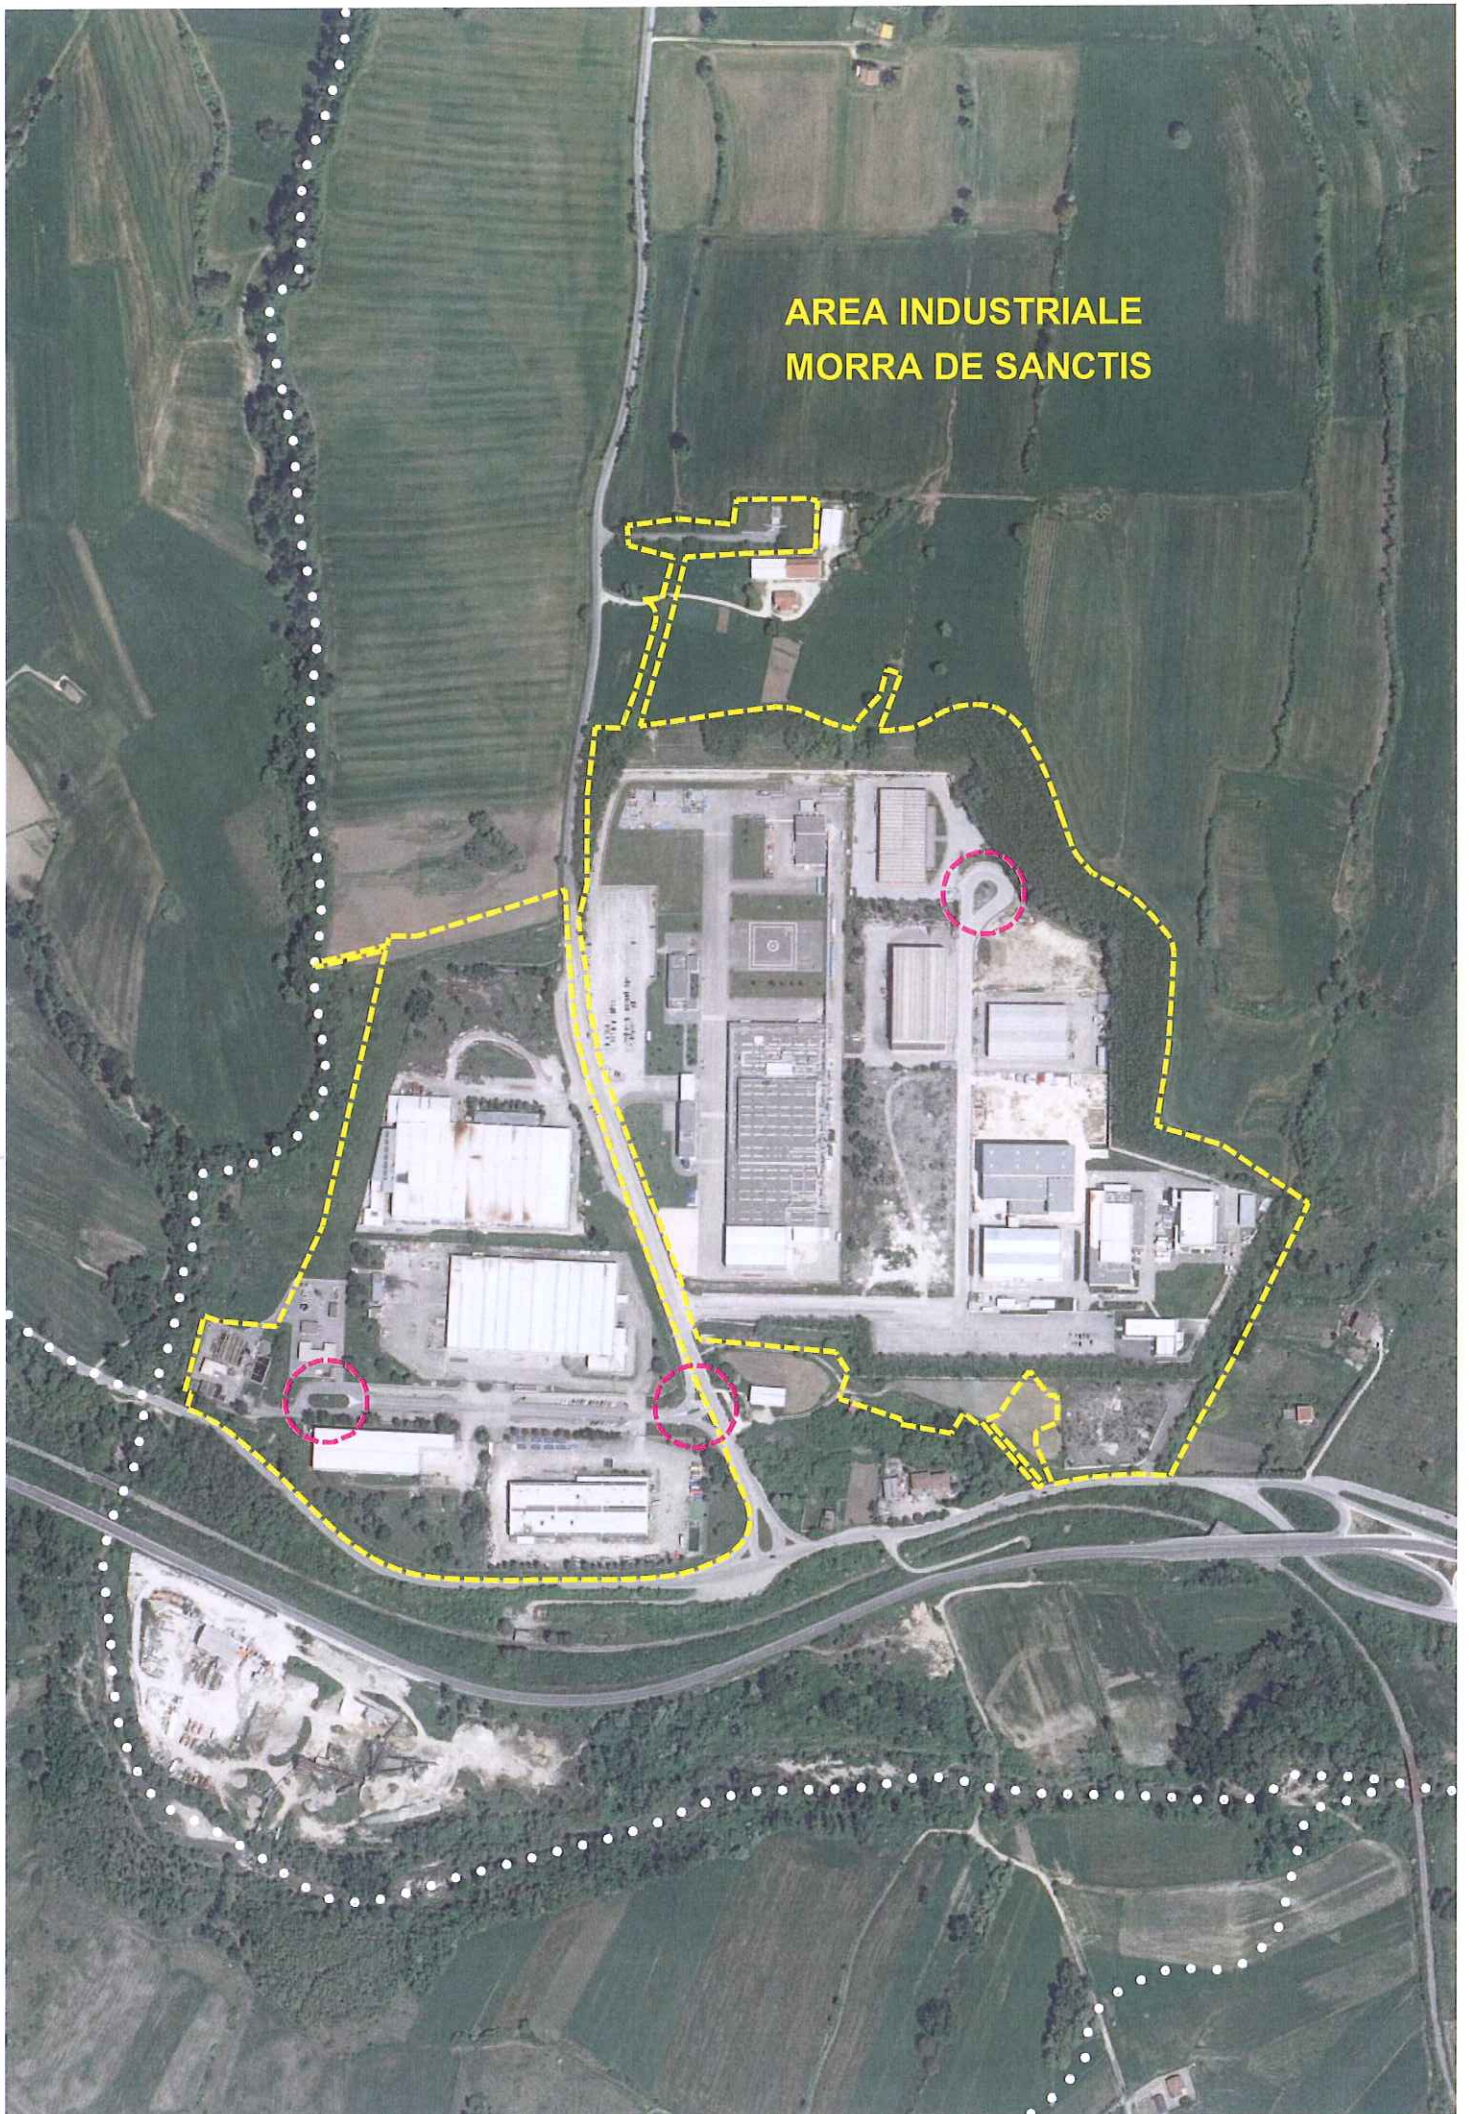


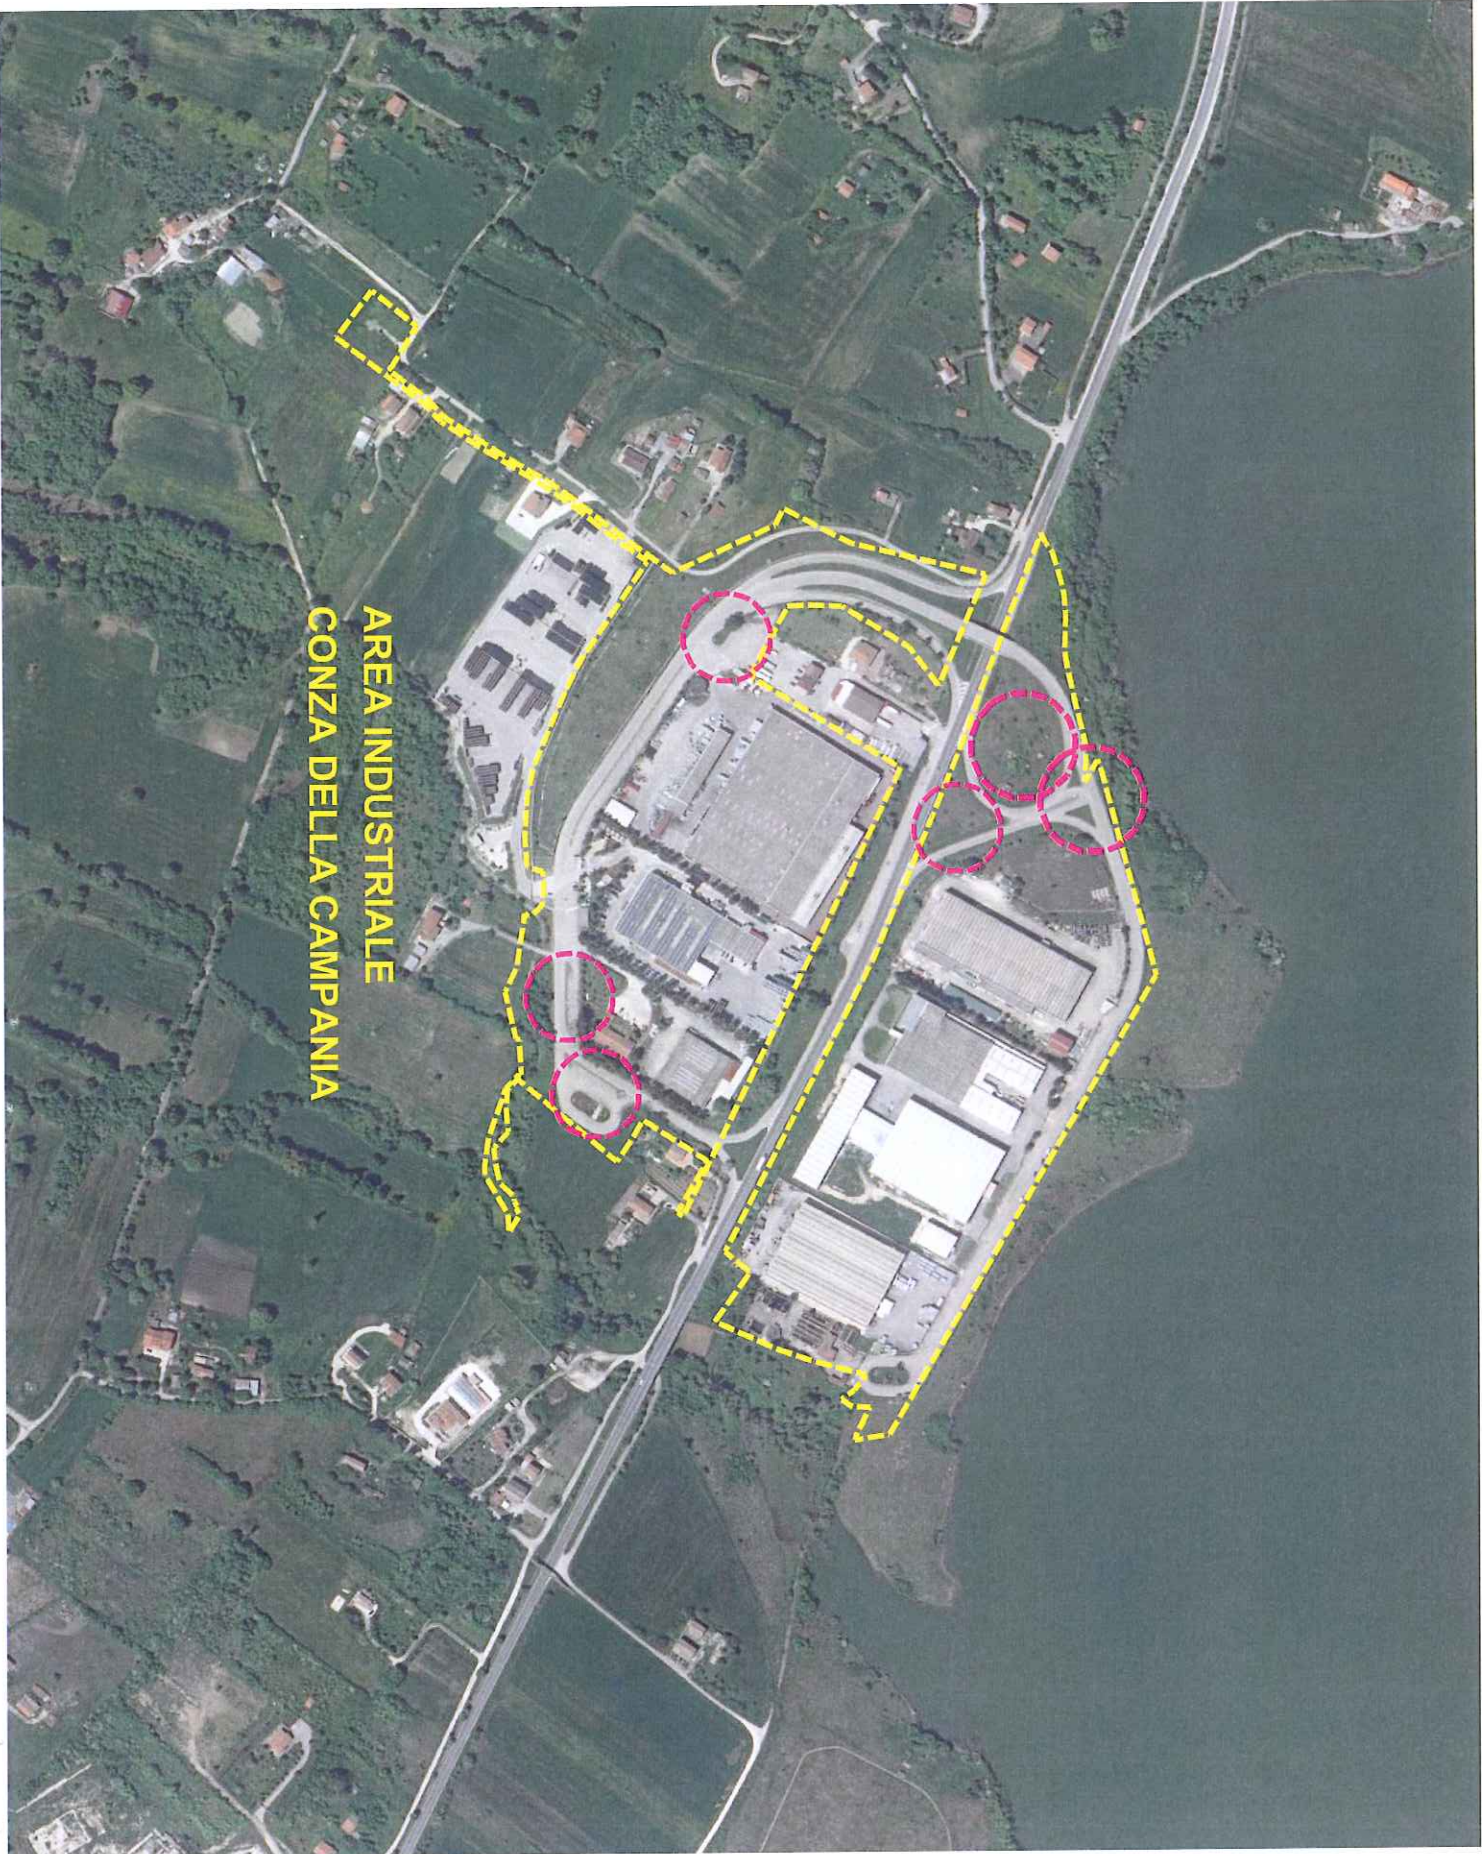


AREA INDUSTRIALE
CONZA DELLA CAMPANIA

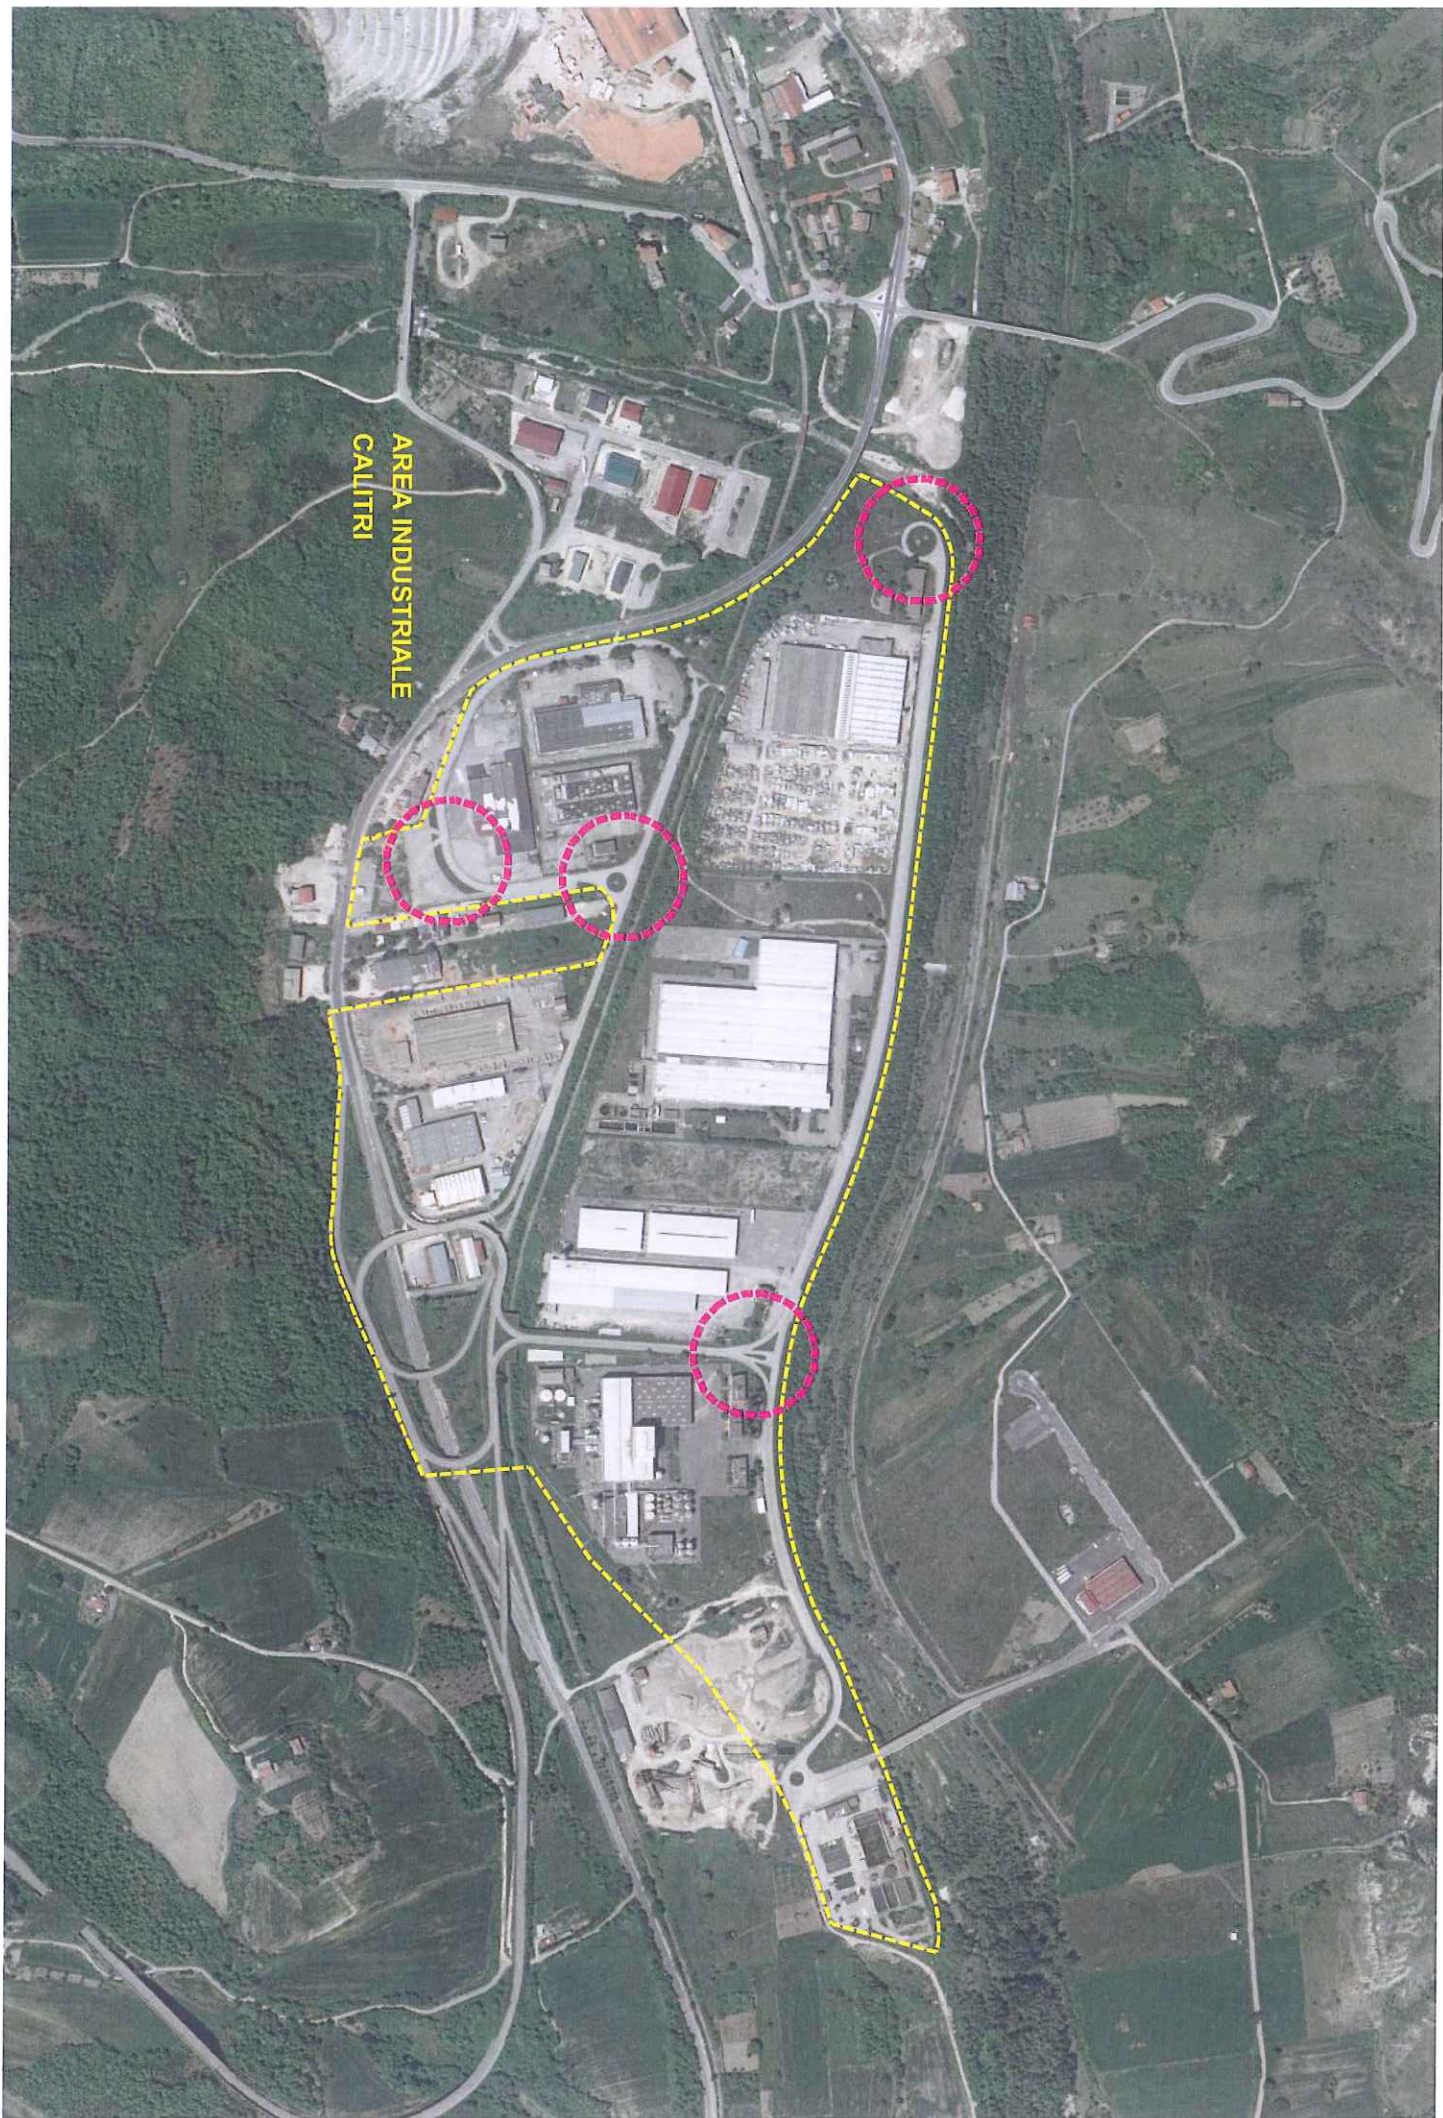

AREA INDUSTRIALE
CALITRI

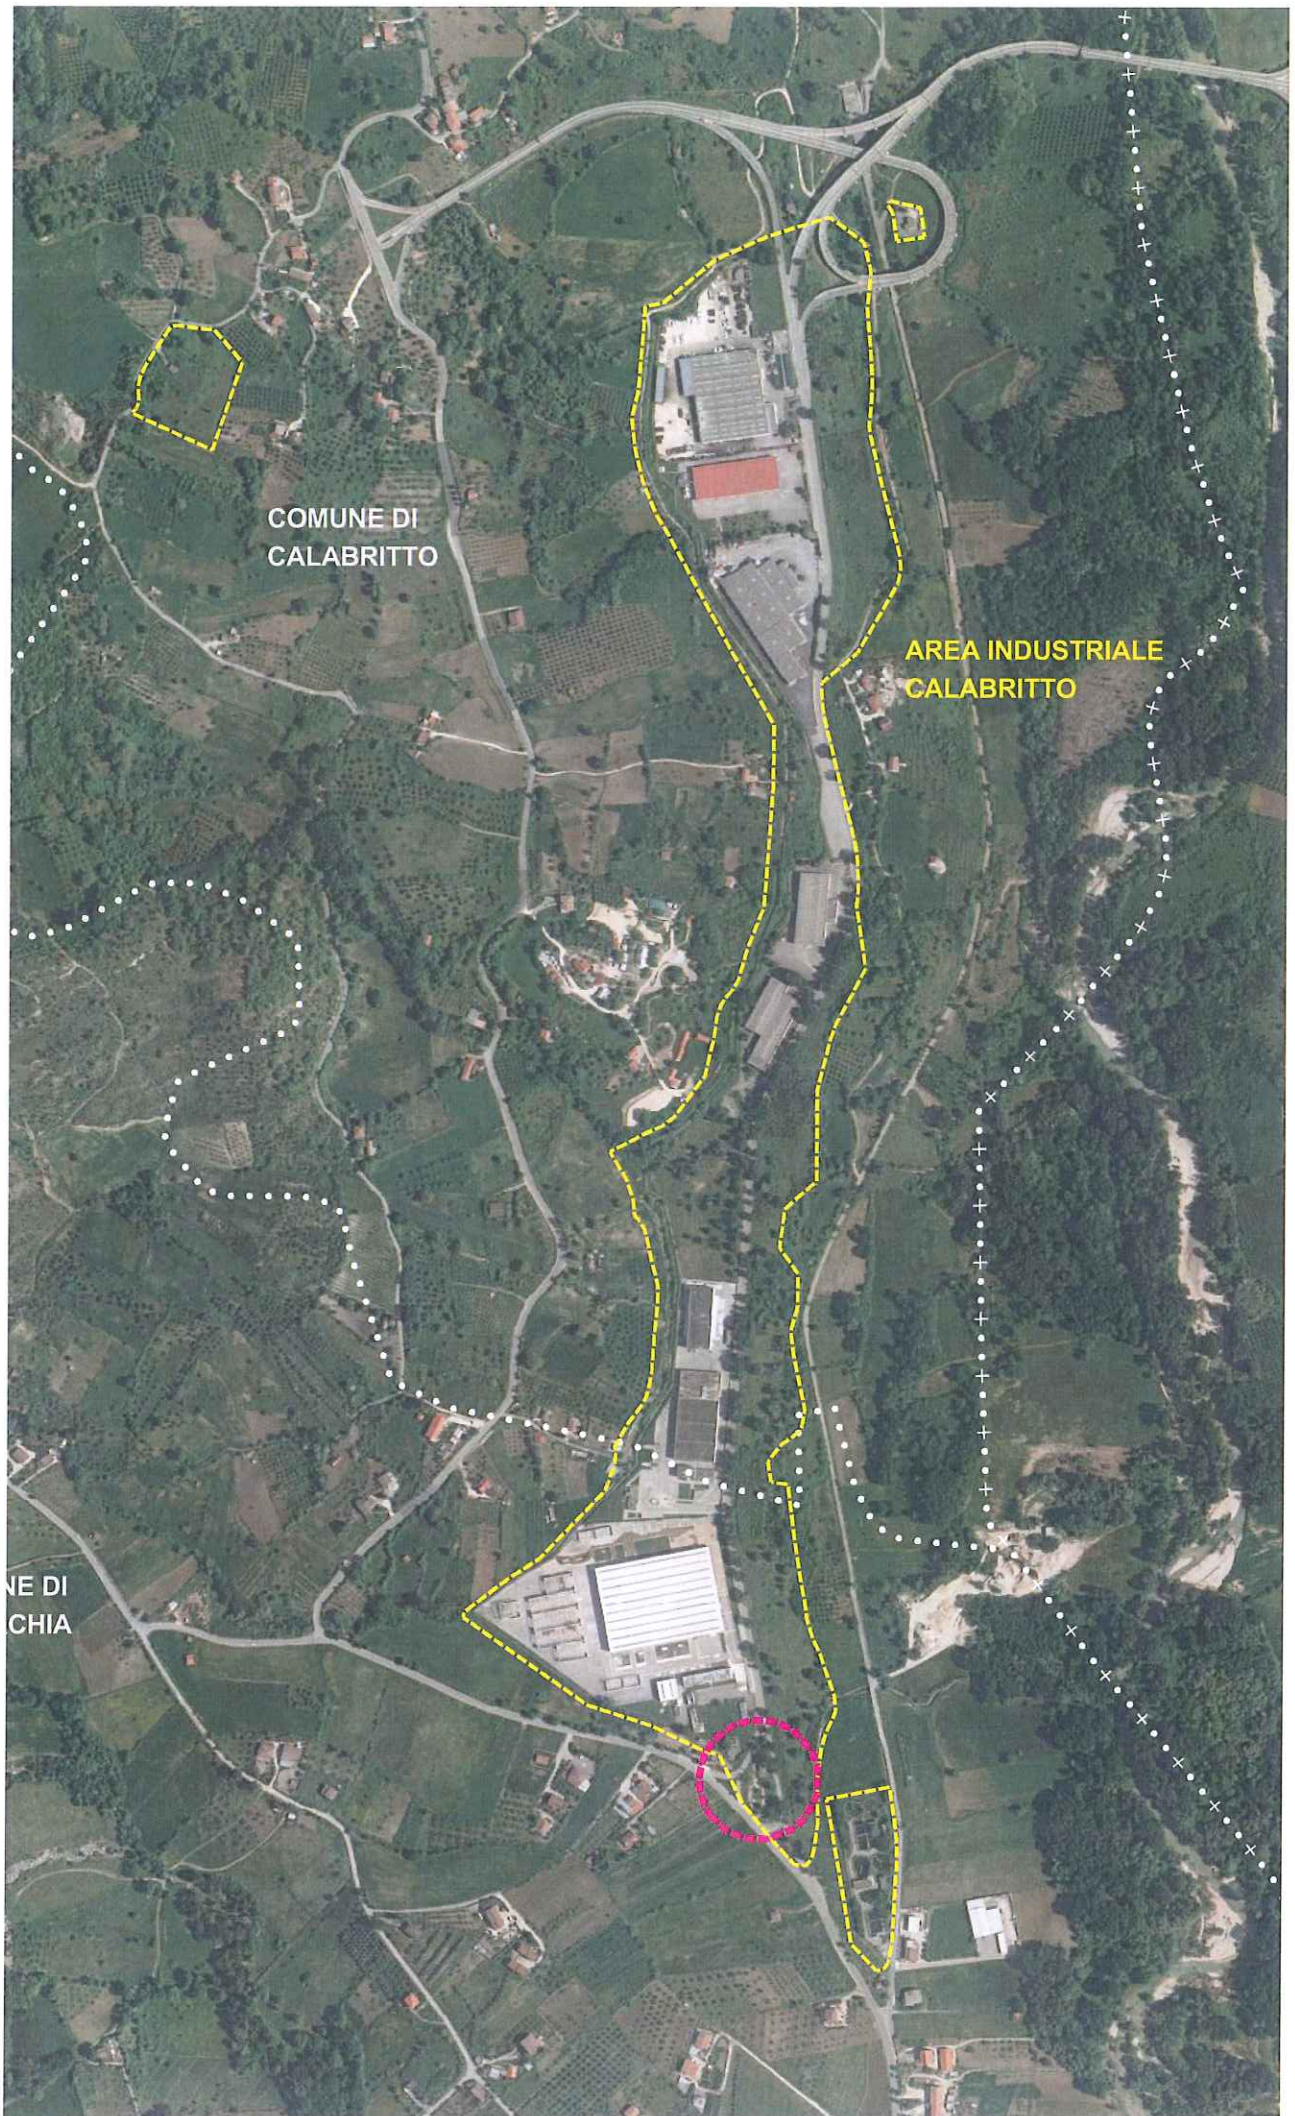

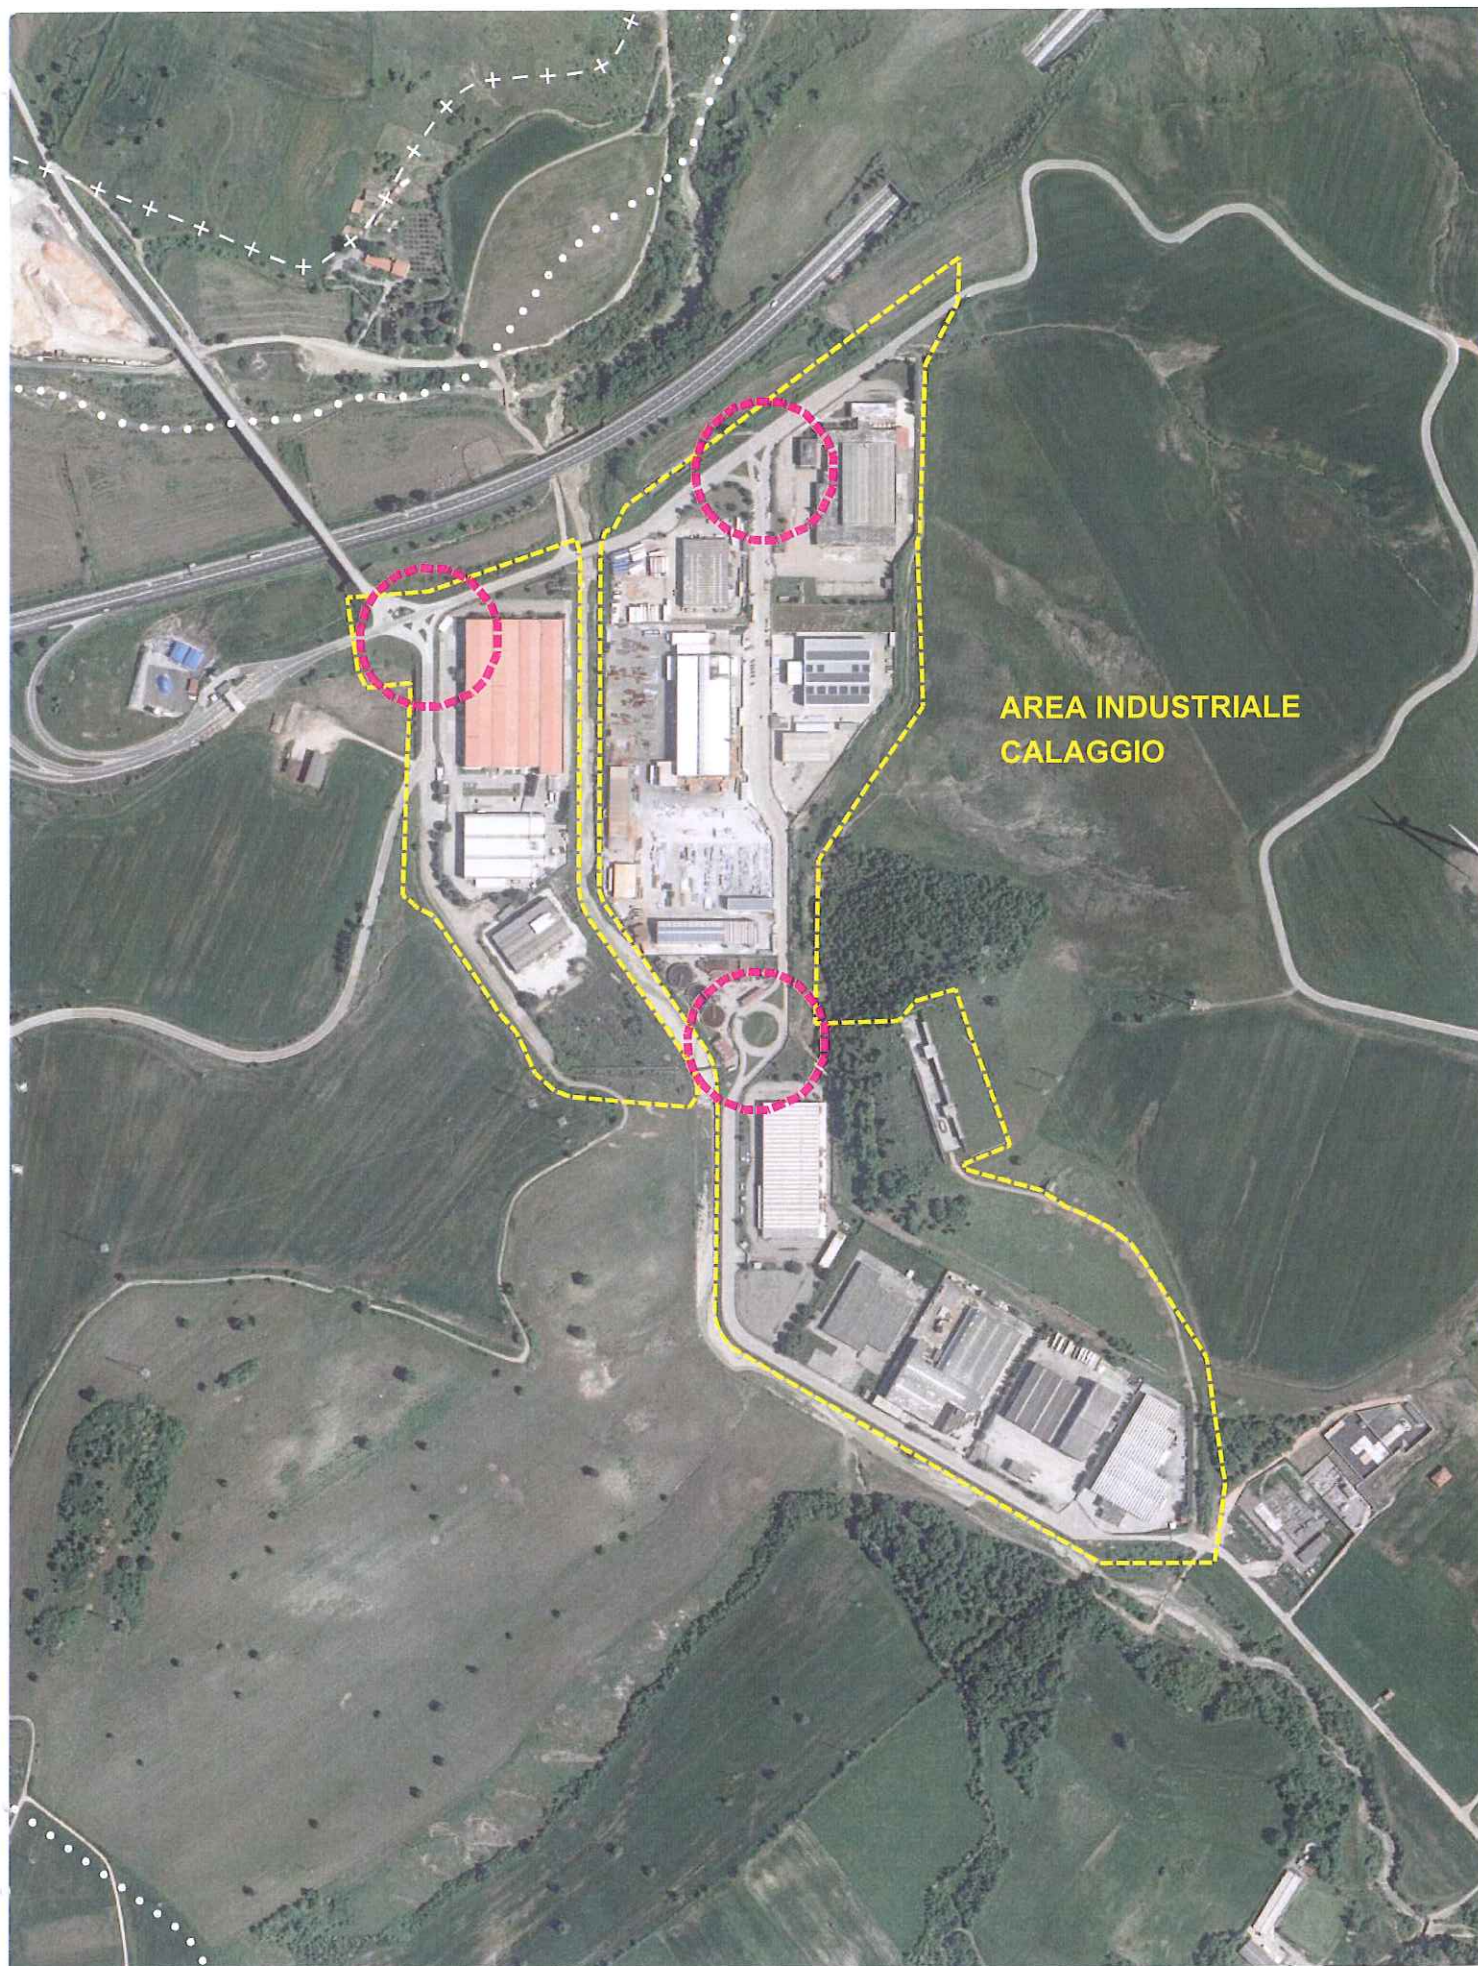

AREA INDUSTRIALE
CALAGGIO