

CONSORZIO PER L'AREA
DI SVILUPPO INDUSTRIALE
DELLA PROVINCIA DI AVELLINO

ORIGINALE DI PROCESSO VERBALE DEL COMITATO DIRETTIVO

Seduta in data 21 dicembre 2015

Deliberazione n. 2015/22/151

Oggetto: Centro Servizi Eliporto. Relazione Componente Vincenzo Sirignano. Presa d'atto.

L'anno duemilaquindici il giorno 21 del mese di dicembre alle ore 9,30 in Avellino nella sede del Consorzio si sono riuniti.

1. Giulio BELMONTE	- Presidente	presente
2. Michele VIGNOLA	-V Presidente	presente
3. Gerardo ADIGLIETTI	- Componente	presente
4. Vincenzo SIRIGNANO	- Componente	presente
5. Modestino Maria IANDOLI	- Componente	presente

Partecipano alla seduta per il Collegio dei Revisori dei Conti:

1. Dott. Vincenzo CARULLO	- Presidente	presente
2. Dott. Giuseppe GUGLIELMO	- Membro effettivo	assente
3. Dott. Benvenuto DE PASQUALE	- Membro effettivo	presente

Il Presidente dell'assemblea, riconosciuta e fatta constatare la legalità dell'adunanza, dichiara aperta la seduta.

Svolge le funzioni di Segretario il Direttore Generale facente funzione, Dott.ssa Elvira FORMICOLA.

Il Componente ing. Vincenzo Sirignano relaziona in merito alle potenzialità ed alle possibilità di utilizzo dell'infrastruttura realizzata nell'agglomerato industriale di Pianodardine dal Consorzio denominata "Centro Servizi – Eliporto".

IL COMITATO DIRETTIVO

Preso atto della relazione del Componente ing. Vincenzo Sirignano, che si allega alla presente delibera per farne parte integrante e sostanziale;

Considerato che l'ing. Vincenzo Sirignano nella relazione citata,

- sottolinea come l'Irpinia ed il Sannio non siano dotate, nel proprio territorio, di basi per l'elisoccorso, dette H.E.M.S. pur avendo una struttura adatta ad accogliere la terza base H.E.M.S. della Campania per la costruzione della quale si potrebbe candidare la infrastruttura realizzata dal Consorzio che è anche prossima all'ospedale Moscati e ad esso collegato tramite la strada ex Bonatti;
- ipotizza la possibilità di utilizzare il detto sito anche come base operativa Regionale per lo schieramento degli elicotteri impiegati nella lotta agli incendi boschivi;

ad unanimità di voti, espressi nelle forme di legge.

DELIBERA

Prendere atto della relazione del Componente ing. Vincenzo Sirignano, che si allega alla presente delibera per farne parte integrante e sostanziale, avente ad oggetto l'illustrazione delle potenzialità e possibilità di utilizzo dell'infrastruttura realizzata nell'agglomerato industriale di Pianodardine dal Consorzio, denominata "Centro Servizi – Eliporto".

Memo

L'elicottero è un aeromobile versatile ed può essere impiegato nella gestione di una emergenza sanitaria.

L'elisoccorso è nato in Italia nel 1984, con particolare riferimento alla rianimazione ed alla Medicina d'Urgenza. I modelli a cui si faceva riferimento erano quello tedesco e svizzero. Nel corso degli anni diverse Regioni e/o Province hanno attivato sul proprio territorio il servizio di elisoccorso emergenza sanitaria 118.

L'elisoccorso è l'attività di soccorso sanitario effettuata con l'impiego di elicotteri appositamente configurati. Lo scopo primario del servizio è quello di:

- Assicurare un'assistenza sanitaria di livello adeguato in tempi rapidi, specie in località isolate o remote, o non dotate di idonei presidi ospedalieri;
- Permettere un'immediata ospedalizzazione del paziente, a seguito di evento critico, alla struttura ospedaliera più idonea;

La base di elisoccorso, H.E.M.S. è il luogo dove staziona:

- l'elicottero
- il personale di condotta (pilota/i – HEMS crew member)
- di assistenza a terra (personale di assistenza di manutenzione di linea elicottero personale antincendio)
- l'equipaggio sanitario (medico rianimatore-infermiere)
in attesa di chiamate di intervento.

Alla base HEMS deve essere asservita una elisuperficie idonea al volo diurno e/o notturno dotata di impianto antincendio, idonei locali per lo stazionamento del personale (uffici, locali di riposo, etc.), hangar per il ricovero dell'elicottero e per l'effettuazione della manutenzione ordinaria e/straordinaria.

L'impiego dell'elicottero, per le tipologie di impiego succitate, è possibile, relativamente all'utilizzo delle aree di approdo e decollo, ovvero Elisuperfici, solo nel rispetto di quanto disciplinato dal DM 1febbraio 2006. Né consegue la necessità, per la copertura di un determinato territorio, l'allestimento di una rete di elisuperfici sia per il volo diurno, sia per il volo notturno.

Il D.P.R. 27 marzo 1992, presupposto normativo imprescindibile, sancisce i livelli di assistenza sanitaria di emergenza. L'atto di intesa tra Stato e Regioni di approvazione delle linee guida sul sistema di emergenza sanitaria in applicazione del predetto Decreto per quanto relativo al Sistema Territoriale prevede al punto 5, l'eliambulanza quale mezzo di norma integrativo delle altre forme di soccorso.

Il numero di elicotteri, l'ubicazione delle basi H.E.M.S. deve tenere conto della dislocazione degli ospedali afferenti al sistema dell'emergenza, dell'orografia, della meteorologia, dei nodi stradali, degli agglomerati urbani ed industriali, avendo come obiettivo la garanzia di garantire, di norma, un intervento primario nell'ambito di un tempo non superiore a 20 minuti di volo.

La Regione Campania a copertura di tutto il proprio territorio ha attivato da oltre un decennio il servizio di elisoccorso a mezzo di solo due elicotteri, uno di base presso l'ospedale Cardarelli (Napoli), l'altro, presso l'aeroporto di Salerno Pontecagnano tutti ubicati sulla fascia a costiera della Regione

Recentemente, per conto della Regione Campania, la società SORESA ha pubblicato i documenti di gara per l'affidamento del nuovo servizio di elisoccorso a copertura di tutto il territorio Regionale (anni cinque+due). Ancora una volta, nella determinazione del numero di elicotteri/basi HEMS non si è tenuto conto delle zone interne Regionali, ovvero, Irpinia/Sannio che nell'ultimo periodo hanno visto anche la chiusura di diversi ospedali e Il nuovo servizio sarà assicurato sempre da solo due elicotteri, entrambi basati sulle fasce costiere, Napoli (Ospedale Cardarelli), Salerno (aeroporto Pontecagnano).

La non garanzia:

- di intervento primario nell'ambito dei 20 minuti di volo dalla richiesta di intervento, per le aree interne, Irpinia – Sannio;
- Di ospedalizzare gli infermi nei tempi previsti, negli Ospedali di riferimento (San Giuseppe Moscati di Avellino – G. Rummo di Benevento);
- Della gestione di una'emergenza sanitaria notturna;

crea una forte sperequazione tra i cittadini della fascia costiera e quelli delle zone interne.

L'Irpinia e il Sannio hanno un'orografia "Difficile" ed una distribuzione demografica discontinua, con una rete stradale caratterizzata da tempi di percorrenza elevati, soprattutto per le aree collinari e montane. Questo rende oltremodo critico l'intervento in casi di emergenza con i mezzi terrestri.

Ciò premesso si auspica, nel medio termine, l'istituzione di una terza base HEMS da ubicare nella città di Avellino a servizio dell'Irpinia e del Sannio. Allo scopo L'A.S.I. di Avellino, proprietaria del complesso "_____", ubicato a breve distanza dall'ospedale Moscati di Avellino ed ad esso collegato tramite la viabilità ex Bonatti, propone il suddetto sito per la costituzione della terza Base H.E.M.S..

Inoltre, sempre nell'ambito delle attività di protezione civile e lotta agli incendi boschivi, lo stesso sito potrebbe essere utilizzato anche quale base operativa Regionale per lo schieramento degli elicotteri impiegati nella lotta agli incendi boschivi.

Infrastruttura realizzata presso l'A.S.I di Avellino



Fig.1

- Il sito, la cui area è di circa 170x110 metri (fig.2), è racchiusa dalle seguenti coordinate geografiche

- 1) 40°56'22,63"N – 014°49'39,99"E
- 2) 40°56'23,43"N – 014°49'46,96"E
- 3) 40°56'18,65"N – 014°49'41,65"E
- 4) 40°56'20,17"N – 014°49'47,89"E

ad una quota media di circa 910 Ft


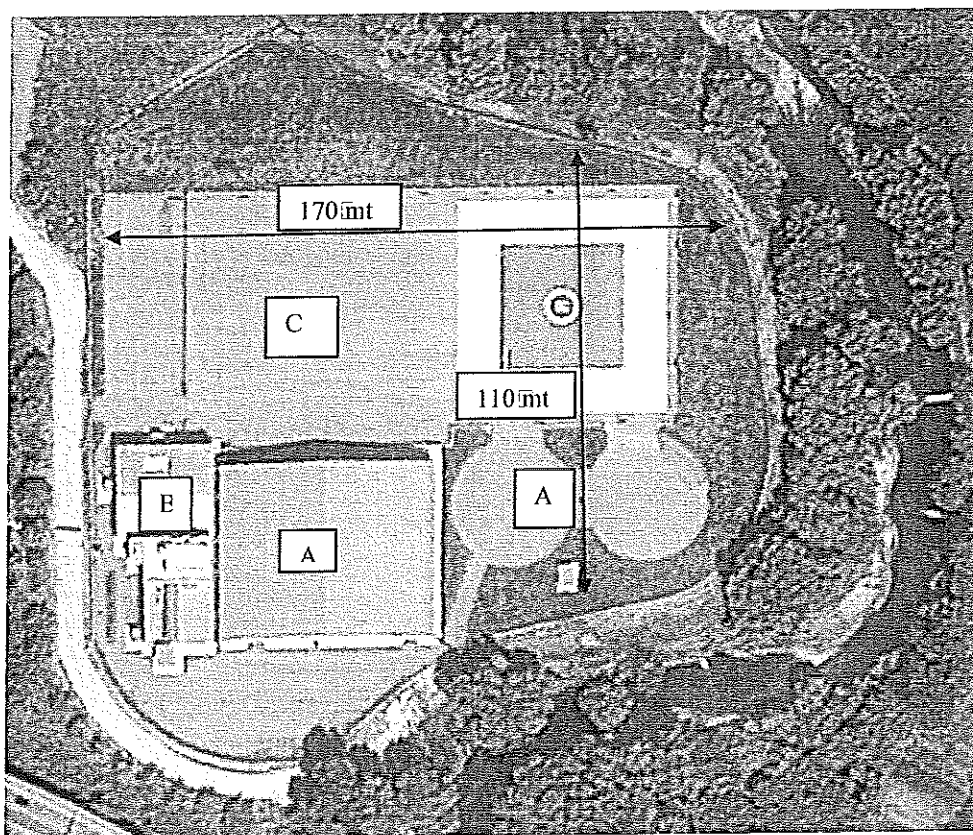


Fig. 2

All'interno dell'area sono stati realizzati i seguenti manufatti:

- A. Capannone di circa 1200 mq.
- B. Palazzina su due livelli per circa complessivi mq 700
- C. Piazzale di circa 7700 mq
- D. Area sosta elicotteri

Allo stato il complesso non è gestito ai sensi del DM 1 febbraio 2006 e privo delle autorizzazioni all'uso ed alla gestione per gli impieghi previsti in ottemperanza al predetto D.M. rilasciate dall' Ente Nazionale per l'Aviazione Civile (ENAC).

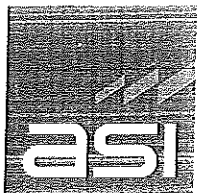

CONSORZIO PER L'AREA
DI SVILUPPO INDUSTRIALE
DELLA PROVINCIA DI AVELLINO

ORIGINALE DI PROCESSO VERBALE DEL COMITATO DIRETTIVO

Seduta in data 21 dicembre 2015

Deliberazione n. 2015/22/152

Oggetto: Chiusura linea di credito Consorzio Gestione Servizi S.c.a r.l.

L'anno duemilaquindici il giorno 21 del mese di dicembre alle ore 9,30 in Avellino nella sede del Consorzio si sono riuniti.

1. Giulio BELMONTE	- Presidente	presente
2. Michele VIGNOLA	-V Presidente	presente
3. Gerardo ADIGLIETTI	- Componente	presente
4. Vincenzo SIRIGNANO	- Componente	presente
5. Modestino Maria IANDOLI	- Componente	presente

Partecipano alla seduta per il Collegio dei Revisori dei Conti:


1. Dott. Vincenzo CARULLO	- Presidente	presente
2. Dott. Giuseppe GUGLIELMO	- Membro effettivo	assente
3. Dott. Benvenuto DE PASQUALE	- Membro effettivo	presente

Il Presidente dell'assemblea, riconosciuta e fatta constatare la legalità dell'adunanza, dichiara aperta la seduta.

Svolge le funzioni di Segretario il Direttore Generale facente funzione, Dott.ssa Elvira FORMICOLA.

IL COMITATO DIRETTIVO

- Richiamate – le delibere del Comitato Direttivo n.ri 2007/10/212 del 3 settembre 2007, 2013/11/117 del 4 luglio 2013, 2013/11/139 del 5 agosto 2013, 2015/14/95 del 4 agosto 2015 e 2015/15/102 del 22 settembre 2015;
- Premesso – che presso la Banca della Campania ora Banca dell'Emilia Romagna esistono alcune linee di credito a favore del C.G.S., autorizzate con le succitate delibere, garantite dal Consorzio ASI con obbligazioni detenute presso la stessa Banca;
- che, tra queste, c'è lo scoperto del conto corrente di corrispondenza n. 2081;
- Preso atto - che la BPER, con nota datata 4 agosto 2015, pervenuta il successivo 31 agosto per via telematica, ha intimato il pagamento del saldo debitore del suddetto conto corrente - per la somma di €. 56.835,33 oltre interessi dal 1° luglio 2015 ed accessori - con preavviso ex art. 2797 del c.c. ed in difetto di estinzione del debito garantito l'escussione parziale del pegno;
- che la BPER, con nota del 18 novembre 2015, pervenuta il successivo giorno 27 acquisita al protocollo consortile in pari data n. 3331, ribadisce "che restano garantiti da pegno i rischi di credito per fidejussioni bancarie ed altresì che, a mente dell'art. 1 del contratto costitutivo, il pegno garantisce anche quanto fosse stato incassato dalla banca in pagamento di obbligazioni garantite e che dovesse essere restituito in conseguenza di annullamento, inefficacia o revoca dei pagamenti stessi da chiunque effettuati, o per qualsiasi altro motivo";
- Considerata - l'attuale situazione economica e finanziaria del Consorzio, già esaminata e rappresentata, tra l'altro, nel deliberato n. 2014/10/97 del 30 maggio 2014, che non consente l'adempimento delle obbligazioni garantite;
- Dato atto - della richiesta formale al Consorzio Gestione Servizi S.c. a r. l., inviata a mezzo posta certificata con nota prot. n. 2248 del 31.08.2015 - pure allegata alla presente deliberazione per farne parte integrante e sostanziale -, di provvedere al pagamento di €. 56.836,24 oltre interessi dal 1°luglio 2015 ed accessori quale restituzione della somma oggetto di escussione del pegno;
- che questo Comitato con delibera n. 2015/14/95 del 4 agosto scorso ha, tra l'altro, deliberato di richiedere alla Banca dell'Emilia Romagna di sottoscrivere, per la parte residua (dopo l'escussione del pegno) a garanzia del

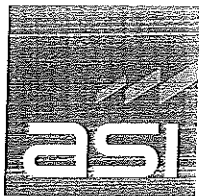

CONSORZIO PER L'AREA
DI SVILUPPO INDUSTRIALE
DELLA PROVINCIA DI AVELLINO

mutuo n. 421.10090737 intestato al Consorzio Gestione Servizi S.c. a r.l. in liquidazione) delle obbligazioni scadute €. 60.926.16, titoli della stessa specie di quelli scaduti alle migliori condizioni offerte dalla banca;

- che questo Comitato con delibera n. 2015/15/102 del 22 settembre scorso ha, tra l'altro, preso atto dell'escussione del pegno da parte della BPER dei titoli CD ex BDC BPER TF 12 mesi 1,20% del valore di €. 56.836.24, oltre interessi dal 1° luglio 2015 ed accessori ed autorizzato la BPER alle relative operazioni contabili;

Ritenuto altresì, necessario rinnovare la residua parte dei titoli in scadenza, alle migliori condizioni offerte dalla Banca dell'Emilia Romagna con scadenza massima un anno;


Sentito il liquidatore del C.G.S. che viene invitato a relazionare sull'argomento all'ordine del giorno in epigrafe;

Considerato che il liquidatore del C.G.S. dichiara che le fidejussioni della società in liquidazione siano inferiori a quelle chieste in garanzia dalla banca;

ad unanimità di voti, espressi nelle forme di legge,

DELIBERA

La discussione dell'argomento all'ordine del giorno riguardante la chiusura della linea di credito Consorzio Gestione Servizi S.c.a r.l. presso la Banca della Campania ora Banca dell'Emilia Romagna, è rinviata per approfondimenti.

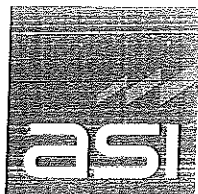

CONSORZIO PER L'AREA
DI SVILUPPO INDUSTRIALE
DELLA PROVINCIA DI AVELLINO

ORIGINALE DI PROCESSO VERBALE DEL COMITATO DIRETTIVO

Seduta in data 21 dicembre 2015

Deliberazione n. 2015/22/153

Oggetto: Agglomerato Industriale di Pianodardine. Comune di Avellino. "Aliberti Multiservizi S.p.a.". Richiesta parere per insediamento attività produttiva.

L'anno duemilaquindici il giorno 21 del mese di dicembre alle ore 9,30 in Avellino nella sede del Consorzio si sono riuniti.

1. Giulio BELMONTE	- Presidente	presente
2. Michele VIGNOLA	-V Presidente	presente
3. Gerardo ADIGLIETTI	- Componente	presente
4. Vincenzo SIRIGNANO	- Componente	presente
5. Modestino Maria IANDOLI	- Componente	presente

Partecipano alla seduta per il Collegio dei Revisori dei Conti:

1. Dott. Vincenzo CARULLO	- Presidente	presente
2. Dott. Giuseppe GUGLIELMO	- Membro effettivo	assente
3. Dott. Benvenuto DE PASQUALE	- Membro effettivo	presente

Il Presidente dell'assemblea, riconosciuta e fatta constatare la legalità dell'adunanza, dichiara aperta la seduta.

Svolge le funzioni di Segretario il Direttore Generale facente funzione, Dott.ssa Elvira FORMICOLA.

IL COMITATO DIRETTIVO

Premesso che con nota acquisita al protocollo consortile con il n. 3563 del 18 dicembre 2015 la ditta "Aliberti Multiservizi S.p.a.", già insediata nell'agglomerato industriale di Pianodardine.


- ha comunicato al Consorzio di aver preso in locazione l'immobile di proprietà della società Sguinzi Pietro S.p.a., sito in località Arcella di Montefredane nella zona industriale, destinato ad uso deposito merci in ampliamento dell'attività di logistica esercitata dalla scrivente società nel lotto di proprietà ubicato nella medesima area industriale;
- ha chiesto al Consorzio di esprimere il nulla osta di competenza specificando che la locazione avrà termine il 16 aprile 2016;

Dato atto che il Dirigente dell'area tecnica ha proposto di esprimere nulla osta di competenza in quanto l'immobile è destinato ad uso deposito merci in ampliamento dell'attività di logistica già esercitata dalla scrivente società nel lotto di proprietà ubicato nella medesima area industriale ed inoltre la locazione avrà termine il 16 aprile 2016;

ad unanimità di voti, espressi nelle forme di legge.

DELIBERA

Per quanto di competenza di questo Comitato Direttivo, nulla osta alla richiesta della società "Aliberti Multiservizi S.p.a." che utilizzerà l'immobile di proprietà della società Sguinzi Pietro S.p.a., sito in località Arcella di Montefredane nella zona industriale, ad uso deposito merci in ampliamento dell'attività di logistica esercitata dalla scrivente società nel lotto di proprietà ubicato nella medesima area industriale. La locazione avrà termine il 16 aprile 2016.

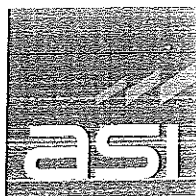

CONSORZIO PER L'AREA
DI SVILUPPO INDUSTRIALE
DELLA PROVINCIA DI AVELLINO

ORIGINALE DI PROCESSO VERBALE DEL COMITATO DIRETTIVO

Seduta in data 21 dicembre 2015

Deliberazione n. 2015/22/154

Oggetto: Giudizio Consorzio ASI della Provincia di Avellino/ omissis s.r.l. –
Sentenza n.2149 del Giudice di Pace di Avellino.

L'anno duemilaquindici il giorno 21 del mese di dicembre alle ore 9.30 in Avellino nella sede del Consorzio si sono riuniti.

1. Giulio BELMONTE	- Presidente	presente
2. Michele VIGNOLA	- V Presidente	presente
3. Gerardo ADIGLIETTI	- Componente	presente
4. Vincenzo SIRIGNANO	- Componente	presente
5. Modestino Maria IANDOLI	- Componente	presente

Partecipano alla seduta per il Collegio dei Revisori dei Conti:

1. Dott. Vincenzo CARULLO	- Presidente	presente
2. Dott. Giuseppe GUGLIELMO	- Membro effettivo	assente
3. Dott. Benvenuto DE PASQUALE	- Membro effettivo	presente

Il Presidente dell'assemblea, riconosciuta e fatta constatare la legalità dell'adunanza, dichiara aperta la seduta.

Svolge le funzioni di Segretario il Direttore Generale facente funzione, Dott.ssa Elvira FORMICOLA.

IL COMITATO DIRETTIVO

Vista la relazione resa dal funzionario istruttore che , in relazione all'oggetto, espone quanto segue:

“In data 28 febbraio 2014 , prot.0591. è pervenuta al Consorzio ASI una richiesta di risarcimento, da parte dell'Avvocato Luigia Di Gennaro, in nome e per conto della Società omissis s.r.l., per i danni materiali subiti a seguito di un sinistro avvenuto in data 22.02.2014 in località Avellino Area Industriale Pianodardine.

Con nota del 28 febbraio 2014 il Direttore Generale f.f. ha richiesto all'Avv. Di Gennaro la documentazione fotografica del punto preciso in cui è avvenuto il sinistro nonché il verbale redatto dalla Polizia Municipale di Avellino al fine di poter determinare l'eventuale responsabilità e competenza del Consorzio nel sinistro in questione.

Ricevuta la documentazione richiesta ed accertata la competenza dell'Ente nel tratto di strada, il Direttore Generale f.f. ha provveduto a richiedere alla Società Argirea BroKers la nomina di un perito al fine di valutare l'accaduto e la dinamica del sinistro e procedere all'accertamento e alla stima dei danni subiti.

In data 27 marzo 2014 è stato notificato al Consorzio ASI atto di citazione, con il quale l'Avvocato Luigia Di Gennaro, legale della Società omissis s.r.l., ha citato il Consorzio a comparire dinanzi al Giudice di Pace di Avellino al fine di ottenere il risarcimento dei danni materiali subiti dalla propria assistita nel sinistro in questione.


Con Determinazione Presidenziale n.17/2014 del 13 maggio 2014 sono stati incaricati gli Avvocati Nadia Carmen Spagnuolo e Fabio Preziosi a rappresentare e difendere il Consorzio ASI nel giudizio innanzi detto.

Tale vertenza si è conclusa con la sentenza n.2149/2015 emessa dal Giudice di Pace di Avellino...”: che ha dichiarato la responsabilità del convenuto Consorzio per l'Area di Sviluppo Industriale della Provincia di Avellino. e per l'effetto, in accoglimento della domanda, lo condanna al pagamento in favore dell'istante della somma di € 700,00 oltre interessi dalla domanda, oltre le spese di giudizio che liquida in € 37,00 per esborsi ed € 330,00 per compensi professionali, oltre spese generali ed IVA e CAP, con attribuzione al procuratore costituito per dichiarata anticipazione.

ad unanimità di voti. espressi nelle forme di legge.

DELIBERA

1. Liquidare e pagare alla Società omissis a somma di € 700,00 oltre interessi dalla domanda.
2. Liquidare e pagare all'Avvocato Luigia Di Gennaro la somma di € 37.00 per esborsi ed € 330,00 per compensi professionali, oltre spese generali ed IVA e CAP.

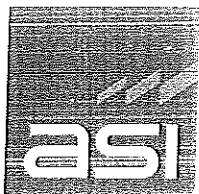

CONSORZIO PER L'AREA
DI SVILUPPO INDUSTRIALE
DELLA PROVINCIA DI AVELLINO

ORIGINALE DI PROCESSO VERBALE DEL COMITATO DIRETTIVO

Seduta in data 21 dicembre 2015

Deliberazione n. 2015/22/155

Oggetto: Agglomerati Industriali di Pianodardine e Valle Ufita Rimozione rifiuti abbandonati.
Impegno di spesa.

L'anno duemilaquindici il giorno 21 del mese di dicembre alle ore 9,30 in Avellino nella sede del Consorzio si sono riuniti.

1. Giulio BELMONTE	- Presidente	presente
2. Michele VIGNOLA	-V Presidente	presente
3. Gerardo ADIGLIETTI	- Componente	presente
4. Vincenzo SIRIGNANO	- Componente	presente
5. Modestino Maria IANDOLI	- Componente	presente

Partecipano alla seduta per il Collegio dei Revisori dei Conti:

1. Dott. Vincenzo CARULLO	- Presidente	presente
2. Dott. Giuseppe GUGLIELMO	- Membro effettivo	assente
3. Dott. Benvenuto DE PASQUALE	- Membro effettivo	presente

Il Presidente dell'assemblea, riconosciuta e fatta constatare la legalità dell'adunanza, dichiara aperta la seduta.

Svolge le funzioni di Segretario il Direttore Generale facente funzione, Dott.ssa Elvira FORMICOLA.


IL COMITATO DIRETTIVO

- Richiamata la delibera n. 2015/21/148 assunta in data 1° dicembre 2015 con la quale questo Comitato Direttivo ha autorizzato gli Uffici, ciascuno per le proprie competenze, ad attivare la procedura finalizzata alla rimozione ed allo smaltimento di rifiuti abbandonati nelle aree industriali di Pianodardine e Valle Ufita;
- Considerato che con nota assunta al protocollo consortile con il n. 3511 in data 15 dicembre 2015 il Dirigente dell'Area tecnica, stante l'urgenza di provvedere alla rimozione dei detti rifiuti, ha comunicato al Presidente ed al Direttore Generale di aver richiesto un preventivo offerta ad una ditta specializzata e che la stessa in data 10 dicembre 2015 ha trasmesso un'offerta per €. 3.200.00 oltre IVA come per legge;
- Ritenuto necessario ed urgente impegnare la spesa al fine di consentire all'Ufficio tecnico di porre in essere gli adempimenti finalizzati all'affidamento del servizio di rimozione dei detti rifiuti;

ad unanimità di voti, espressi nelle forme di legge.

DELIBERA

Impegnare la somma di €. 3.200.00 oltre IVA come per legge, al fine di consentire all'Ufficio Tecnico di porre in essere gli adempimenti finalizzati all'affidamento del servizio per la rimozione dei rifiuti abbandonati nelle aree industriali di Pianodardine e Valle Ufita di cui alla premessa.

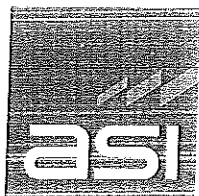

CONSORZIO PER L'AREA
DI SVILUPPO INDUSTRIALE
DELLA PROVINCIA DI AVELLINO

ORIGINALE DI PROCESSO VERBALE DEL COMITATO DIRETTIVO

Seduta in data 21 dicembre 2015

Deliberazione n. 2015/22/156

Oggetto: A.I. Valle Ufita. Ditta Autoscuola Italia. Richiesta autorizzazione allo svolgimento degli esami di guida in area di competenza consortile. .

L'anno duemilaquindici il giorno 21 del mese di dicembre alle ore 9.30 in Avellino nella sede del Consorzio si sono riuniti.

1. Giulio BELMONTE	- Presidente	presente
2. Michele VIGNOLA	-V Presidente	presente
3. Gerardo ADIGLIETTI	- Componente	presente
4. Vincenzo SIRIGNANO	- Componente	presente
5. Modestino Maria LANDOLI	- Componente	presente

Partecipano alla seduta per il Collegio dei Revisori dei Conti:

1. Dott. Vincenzo CARULLO	- Presidente	presente
2. Dott. Giuseppe GUGLIELMO	- Membro effettivo	assente
3. Dott. Benvenuto DE PASQUALE	- Membro effettivo	presente

Il Presidente dell'assemblea, riconosciuta e fatta constatare la legalità dell'adunanza, dichiara aperta la seduta.

Svolge le funzioni di Segretario il Direttore Generale facente funzione, Dott.ssa Elvira FORMICOLA.

IL COMITATO DIRETTIVO


- Premesso
- che la ditta Autoscuola Italia, con sede in Carife (Av) alla via Modena, 65/67, ha inoltrato al Consorzio la richiesta di autorizzazione allo svolgimento degli esami di guida in un'area di competenza consortile e più precisamente una porzione di viabilità antistante il centro servizi di Valle Ufita, individuata dalla richiedente nella planimetria allegata all'istanza, della superficie complessiva di 1.690,50 metri quadrati (69ml x 54,50 ml);
 - che all'istanza risulta allegato il calendario degli esami riportante i giorni e gli orari in cui è prevista l'occupazione della viabilità;

Considerato che la ditta richiedente si è dichiarata disposta al pagamento degli oneri dovuti, calcolati, come risulta dalla relazione istruttoria del Dirigente dell'area tecnica, facendo riferimento alle tariffe applicate dal Comune di Flumeri con quantificazione dell'importo orario pari ad €. 21,38 (es. 21,38 x 36 ore annue = canone annuo €. 769,32);

Dato atto della relazione del Dirigente dell'area tecnica nella quale dichiara che la chiusura del tronco di viabilità oggetto dell'occupazione non pregiudica la circolazione veicolare;

Ritenuto di poter accogliere la richiesta della ditta "Autoscuola Italia" a condizione che la stessa si obblighi a:

- gestire la viabilità occupata nel rispetto di quanto prescritto dal codice della strada, sollevando il Consorzio da ogni responsabilità civile e penale per eventuali danni a persone, cose ed alla proprietà consortile;
- alla chiusura al traffico veicolare del tronco di viabilità consortile, occupato per lo svolgimento degli esami, con l'installazione, a cura e spese del richiedente, di idonea recinzione e segnaletica che indichi, tra l'altro, i percorsi alternativi necessari a garantire l'accesso agli stabilimenti industriali ivi esistenti;
- a sgomberare e lasciare in perfette condizioni la viabilità consortile interessata dall'occupazione, dopo l'utilizzo della stessa;
- a richiedere agli Enti preposti, eventuali ulteriori autorizzazioni finalizzate all'esercizio dell'attività oggetto dell'occupazione.

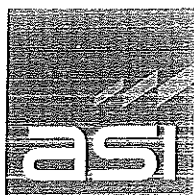

CONSORZIO PER L'AREA
DI SVILUPPO INDUSTRIALE
DELLA PROVINCIA DI AVELLINO

ad unanimità di voti, espressi nelle forme di legge.

DELIBERA


Accogliere la richiesta della ditta Autoscuola Italia, con sede in Carife (Av) alla via Modena, 65/67, ed autorizzarla allo svolgimento degli esami di guida in un'area di competenza consortile e più precisamente una porzione di viabilità antistante il centro servizi di Valle Ufita, della superficie complessiva di 1.690.50 metri quadrati (69ml x 54.50 ml).

La ditta Autoscuola Italia corrisponderà al Consorzio un canone orario pari ad €. 21,38 e dovrà obbligarsi a

- gestire la viabilità occupata nel rispetto di quanto prescritto dal codice della strada, sollevando il Consorzio da ogni responsabilità civile e penale per eventuali danni a persone, cose ed alla proprietà consortile;
- alla chiusura al traffico veicolare del tronco di viabilità consortile, occupato per lo svolgimento degli esami, con l'istallazione, a cura e spese del richiedente, di idonea recinzione e segnaletica che indichi, tra l'altro, i percorsi alternativi necessari a garantire l'accesso agli stabilimenti industriali ivi esistenti;
- a sgomberare e lasciare in perfette condizioni la viabilità consortile interessata dall'occupazione, dopo l'utilizzo della stessa;
- a richiedere agli Enti preposti, eventuali ulteriori autorizzazioni finalizzate all'esercizio dell'attività oggetto dell'occupazione.


L'autorizzazione di cui sopra avrà validità di un anno dalla data di decorrenza

Localizzazione territoriale

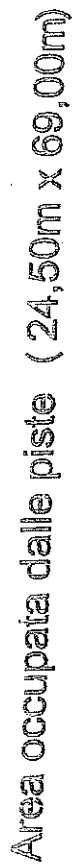

1885

Planimetria

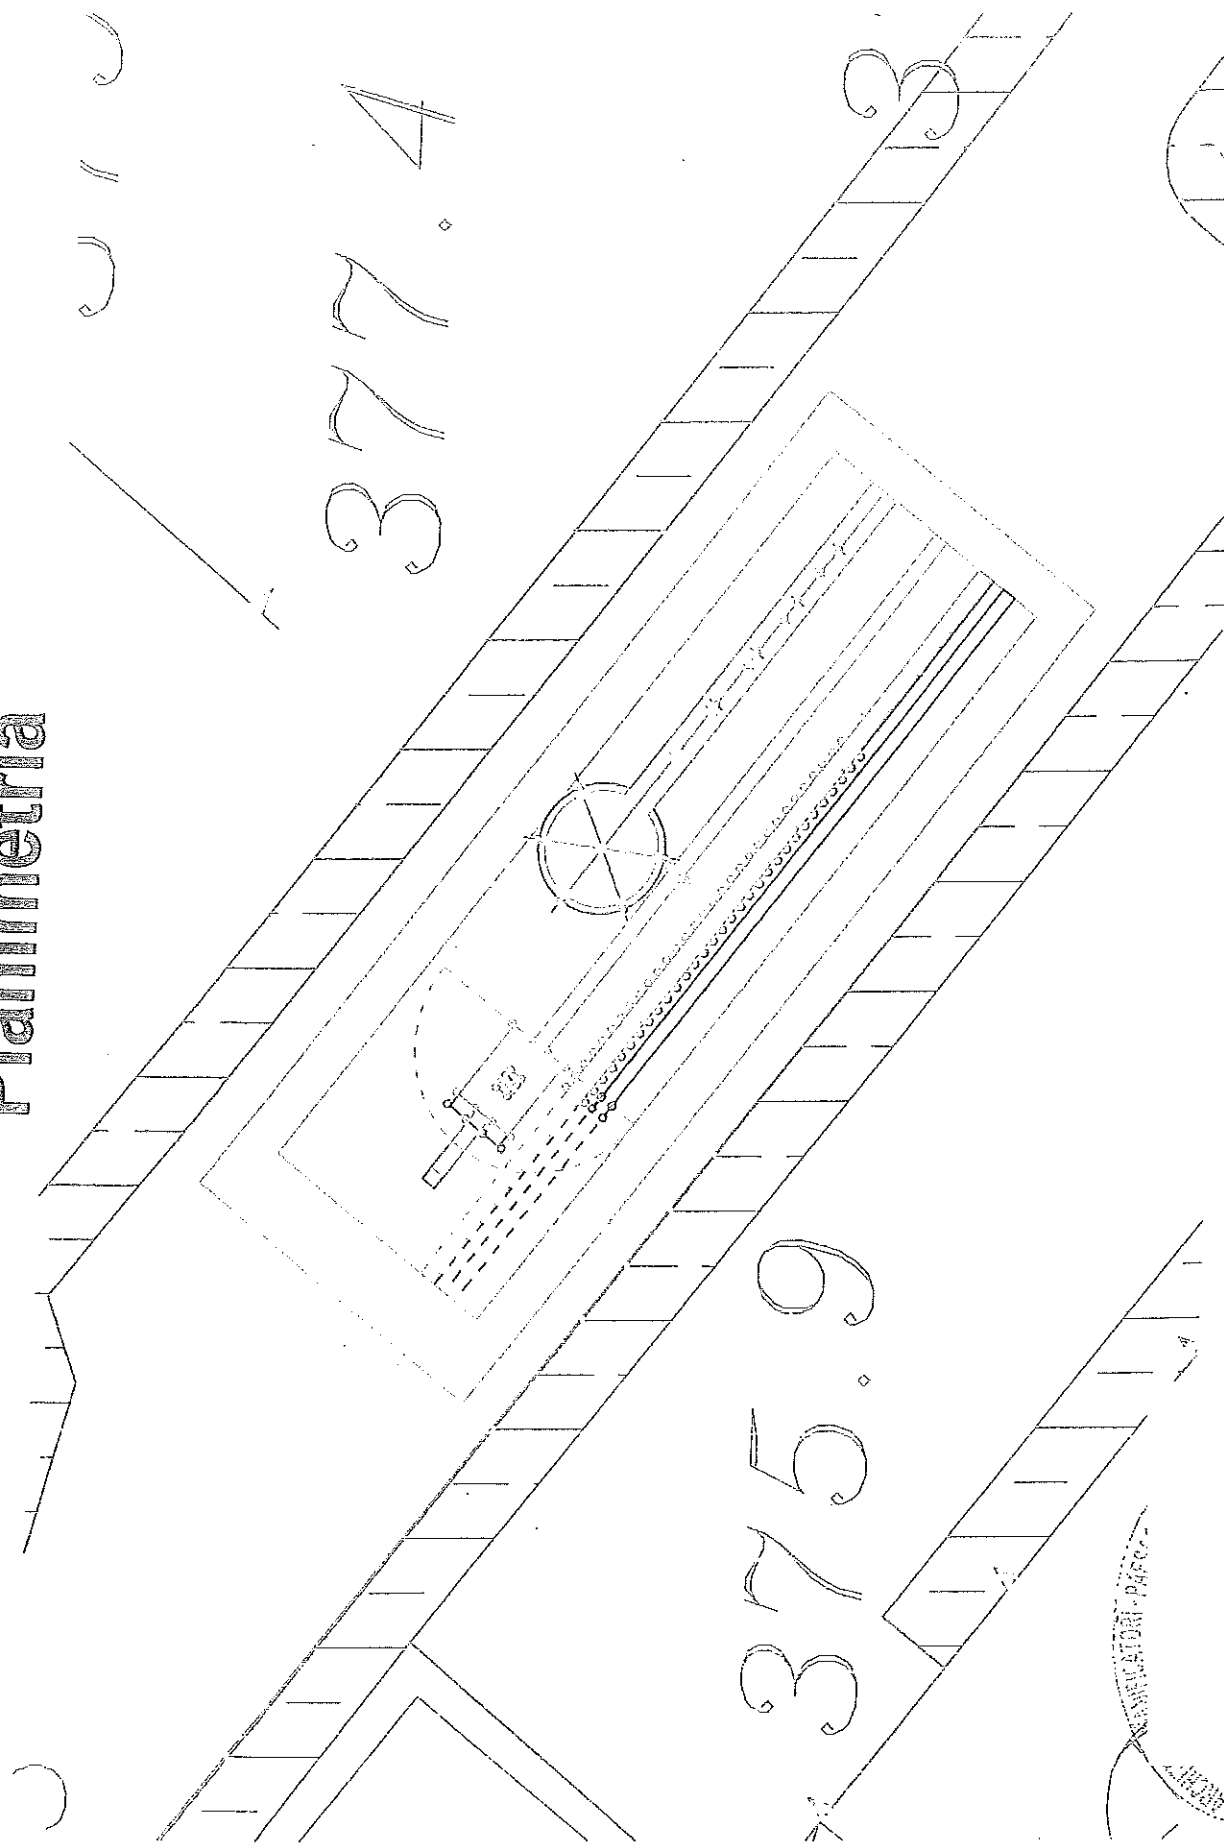

ARCHITETTURA
PACCO 105037

Scala 1:500