CONSORZIO PER L'AREA DI SVILUPPO INDUSTRIALE DELLA PROVINCIA DI AVELLINO

C/da Campo Fiume, 2/a 83100 AVELLINO

Tav.12

CRONOPROGRAMMA DEI LAVORI

Scala 1:

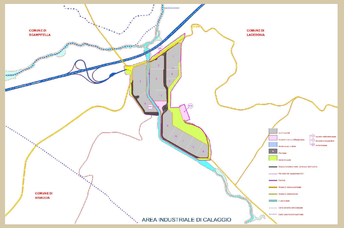

Miglioramento delle condizioni di sicurezza della viabilità a servizio dell'Area Industriale di Calaggio

PROGETTO ESECUTIVO

DATA
MAGGIO 2018

PROGETTISTA E CSP
dott. ing. Giovanni M. SCISCIO

R.U.P.
dott. ing. Antonio PIZZA
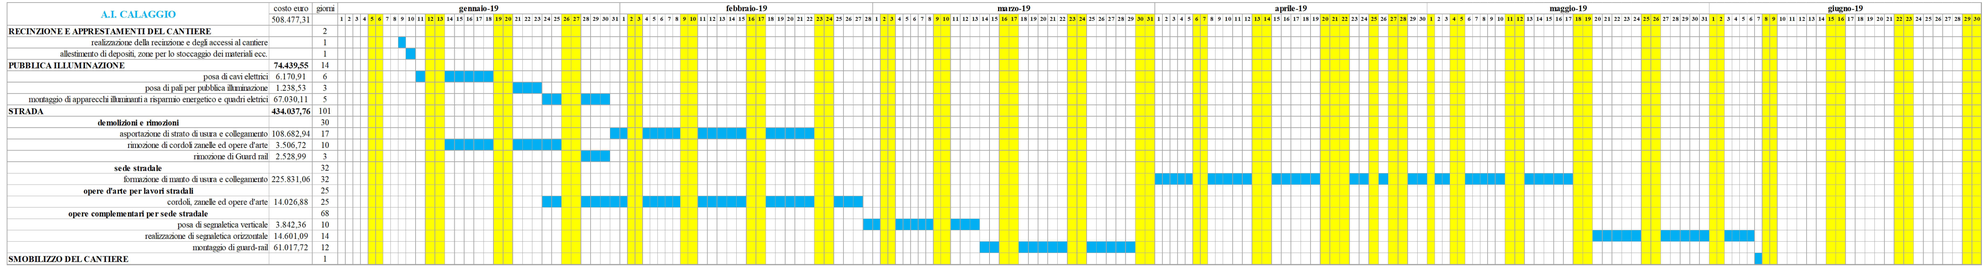
A.I. CALAGGIO	costo euro	giorni
	508.477,31	
RECINZIONE E APPRESTAMENTI DEL CANTIERE		2
realizzazione della recinzione e degli accessi al cantiere		1
allestimento di depositi, zone per lo stoccaggio dei materiali ecc.		1
PUBBLICA ILLUMINAZIONE	**74.439,55**	14
posa di cavi elettrici	6.170,91	6
posa di pali per pubblica illuminazione	1.238,53	3
montaggio di apparecchi illuminanti a risparmio energetico e quadri elettrici	67.030,11	5
STRADA	**434.037,76**	101
demolizioni e rimozioni		30
asportazione di strato di usura e collegamento	108.682,91	17
rimozione di cordoli zanelle ed opere d'arte	3.506,72	10
rimozione di Guard rail	2.528,99	3
sede stradale		32
formazione di manto di usura e collegamento	225.831,06	32
opere d'arte per lavori stradali		25
cordoli, zanelle ed opere d'arte	14.026,88	25
opere complementari per sede stradale		68
posa di segnaletica verticale	3.842,36	10
realizzazione di segnaletica orizzontale	14.601,09	14
montaggio di guard-rail	61.017,72	12
SMOBILIZZO DEL CANTIERE		1